


Διαχείριση στοιχείων Π.Ε.

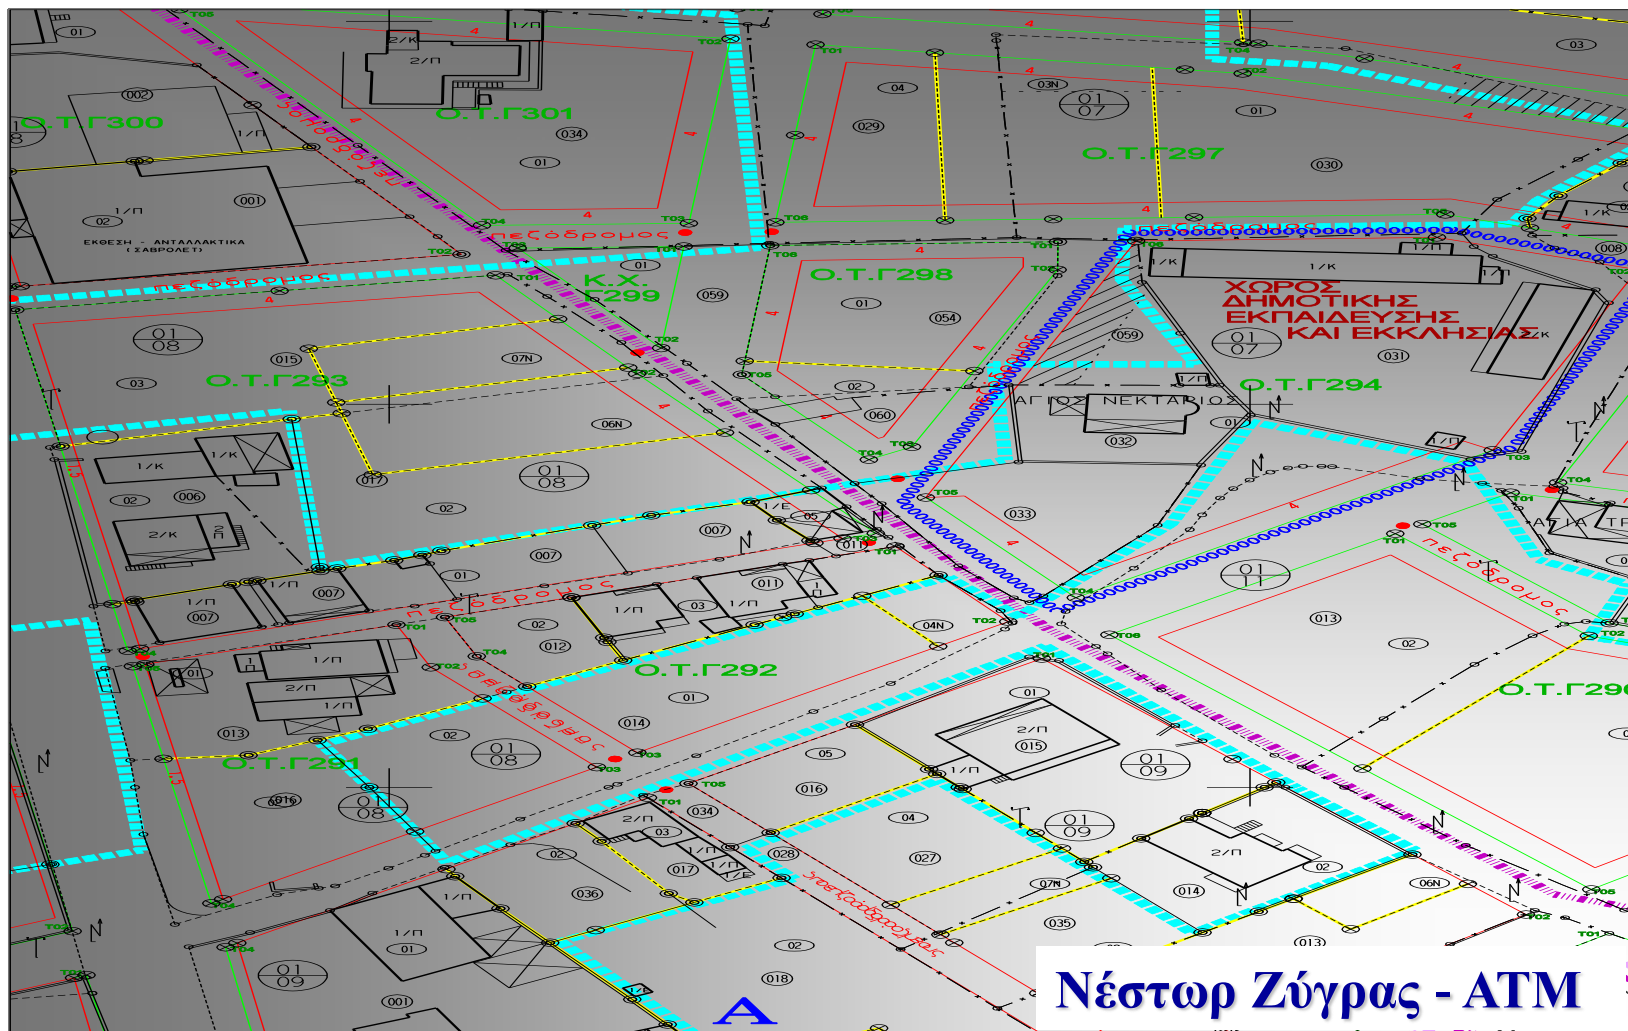

Ο Ρόλος του Α.Τ.Μ. στην ανάπτυξη Γ.Σ.Π. για
την Τοπική και Νομαρχιακή Αυτοδιοίκηση

ΠΣΔΑΤΜ – ΣΔΑΤΜΜ
Βόλος, 2 Μαρτίου 2007

ΓΕΩΑΠΕΙΚΟΝΙΣΗ ΑΕΜΓΕ – ΤΟΜΗ ΑΕΜΕΥ

Περιεχόμενα

1. Εφαρμογή Σύνταξης Μελέτης Π.Ε.
2. Εφαρμογή Διαχείρισης Στοιχείων Π.Ε. στους ΟΤΑ
3. Δικτυακές Εφαρμογές (WEBGIS)

1. Εφαρμογή Σύνταξης Μελέτης Π.Ε.

Γενικά Χαρακτηριστικά


Αυτοματισμοί:

- ❖ Εισαγωγή δεδομένων από εξωτερικές πηγές.
- ❖ Ανταλλαγή δεδομένων γεωμετρικών παραμέτρων με το διανυσματικό περιβάλλον.
- ❖ Παραγωγή ενδιάμεσων βοηθητικών αναφορών - εκτυπώσεων.
- ❖ Διασταυωτικοί Έλεγχοι.
- ❖ Παραγωγή παραδοτέων.

Εφαρμογή Σύνταξης Μελέτης Π.Ε.

ΚΕΝΤΡΙΚΗ ΦΟΡΜΑ		
Εισαγωγή στοιχείων τίτλων		Έλεγχος ιδιοκτητών χωρίς εγγραφή ιδιοκτησίας
Εισαγωγή στοιχείων δηλώσεων - Επεξεργασία στοιχείων ιδιοκτησιών >>>	Επεξεργασία στοιχείων Ιδιοκτητών - Γεωτεμαχίων	Έλεγχος γεωτεμαχίων χωρίς εγγραφή ιδιοκτησίας
		Έλεγχος τεμαχίων του παλαιού σχεδίου για τα οποία έχει καταχωρηθεί ιδιοκτήτης 82
		Έλεγχος Ποσοστών Αρχικών Ιδιοκτησιών
Διαγραφή Προηγούμενου Πίνακα Y GIS	Εισαγωγή του πίνακα με τα στοιχεία αρχικών γεωτεμαχίων - ρυμοτόμησης (Y GIS) από την WRH_PRX.mdb	ΚΑ που υπάρχουν στο σχέδιο και δεν έχουν πληκτρολογηθεί από τις δηλώσεις
Επεξεργασία στοιχείων αρχικών γεωτεμαχίων - ρυμοτόμησης		ΚΑ που έχουν πληκτρολογηθεί από τις δηλώσεις και δεν υπάρχουν στο σχέδιο
Ενημέρωση του πίνακα των γεωτεμαχίων με τα εμβάδον και την ρυμοτόμηση ΚΧ / ΚΦ από τον Y GIS πίνακα >>>	Δημιουργία πίνακα Ο.Τ. και εναπομένων τμημ. ανα Ο.Τ.	Σύγκριση Εμβαδού Σχεδίου και Συμβολαίου
Προεπισκόπηση Αλφαριθμητικού Κτηματολογικού Πίνακα	Προεπισκόπηση Αριθμητικού Κτηματολογικού Πίνακα	Έλεγχος για επιπλέον των 10στρ. αυτοτελείς τμήματος ιδιοκτησίας
Διαγραφή Προηγούμενου Πίνακα Y GIS	Εισαγωγή του πίνακα των αναλογισμών (Y_ANLGSM) από την WRH_PRX.mdb	
Επεξεργασία στοιχείων αναλογισμού >>>		Έλεγχος αν το άθροισμα αυτοαποζήμωσης και δικαιωμάτων από ρυμοτόμηση ισούται με τη ρυμοτόμηση του τεμαχίου
Προεπισκόπηση Πίνακα Πράξης Προσκυρώσεως - Αναλογισμού		
Υπολογισμοί για την δημιουργία της Α' σελίδας του Π.Π.Ε.	Επεξεργασία Εγγραφών Κτημ/κου Πίνακα (Α', Β' και Γ' κεφ.)	Εναπομένον τμήμα που "δίνει" αλλά δεν υπάρχει καταχωρημένο στη βάση
Εισαγωγή των πινάκων α) Διάθεσης εισφοράς γης (Y_TAKT), β) Τελικών οικοπέδων (Z_FINOIK) και γ) ΚΧ/ΚΦ οικοπέδων(ΚΧ) από την WRH_PRX.mdb >>>		Εναπομένον τμήμα που "παιρνει" αλλά δεν υπάρχει καταχωρημένο στη βάση
Επεξεργασία στοιχείων διάθεσης εισφοράς γης	Επεξεργασία στοιχείων τελικών οικοπέδων	
Εισαγωγή στοιχείων πίνακα διάθεσης εισφοράς γης από τακτοποιήσεις	Προσκυρούμενα τμήματα ιδιοκτησιών	
	Συνενώσεις	
Υπολογισμοί για την δημιουργία της Α' σελίδας του Π.Π.Ε.	Υπολογισμοί για την δημιουργία της Β' σελίδας του Π.Π.Ε.(Α' Μέρος)	Έλεγχος για διαφορές στα εμβάδα των τελικών οικοπέδων (υπολογιζόμενα - σχεδίου)
Μερική μεταφορά αποζήμωσης στο Δήμο		Τελικά οικόπεδα που δεν εμφανίζονται στον πίνακα
Υπολογισμοί για την δημιουργία της Β' σελίδας του Π.Π.Ε.(Β' Μέρος) >>>		Έλεγχος τελικών οικοπέδων εμβαδού μικρότερου των 50τ.μ.
Επεξεργασία Εγγραφών Κτημ/κου Πίνακα Α', Β' και Γ' κεφ.	Επεξεργασία Εγγραφών Κτημ/κου Πίνακα Δ',Ε', ΣΤ' ΚΑΙ Ζ' κεφ.	
Εκτύπωση Πίνακα Πράξης Εφαρμογής		
Τομείς αξιών γης - Ο.Τ.	Πράξη Επιβολής Εισφοράς σε Χρήμα	
Απόφαση Κύρωσης Ο.Τ.	Εισαγωγή Επικειμένων	Αποζήμωση Επικειμένων

Δομή βάσης περιγραφικών δεδομένων

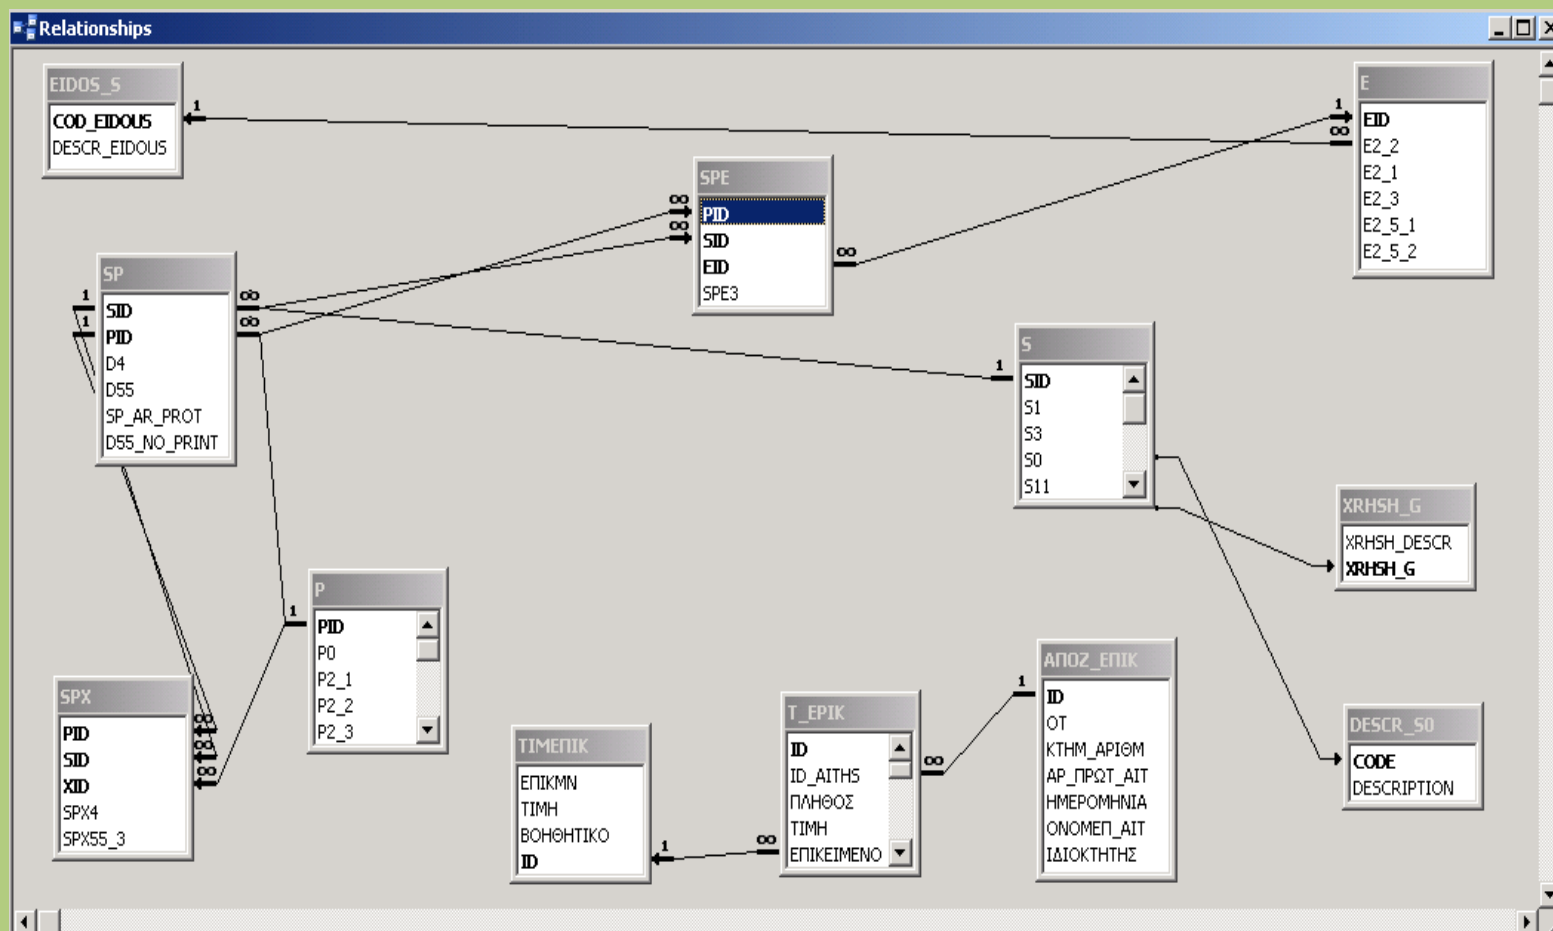

Βασικά Βήματα

1. Κτηματογράφηση – κορυφές αρχικών οικοπέδων
2. Ρυμοτομία – κορυφές Ο.Τ. – ρυμοτομούμενα οικόπεδα – τομές
3. Προσκυρώσεις – Τακτοποιήσεις - Αναλογισμοί
4. Υπολογισμοί εισφορών – τακτοποιήσεις εισφορών – τελικά οικόπεδα
5. Επικείμενα
6. Χρηματικές εισφορές

Φόρμα εισαγωγής δηλώσεων

Microsoft Access - [ΣΤΟΙΧΕΙΑ ΙΔΙΟΚΤΗΣΙΩΝ]

File Edit View Insert Format Records Tools Window Help

Εισαγωγή - Επεξεργασία Στοιχείων Δηλώσεων ΕΞΟΔΟΣ

Επιλογή Ιδιοκτήτη Επιλογή ΚΑ

Αριθμός Πρωτοκόλλου

Ποσοστό Ιδιοκτησίας

Παρατηρήσεις για την Ιδιοκτησία

Στοιχεία Ιδιοκτήτη

Επώνυμο

Όνομα

Πατρώνυμο

Μητρώνυμο

Γένος Μητρός

Οδός - Αριθμός

Πόλη

Ταχυδρ. Κωδ.

Αρ. Ταυτότητας

Επώνυμο Συζύγου

Όνομα Συζύγου

Παρατηρήσεις

Υπάρχει Μετατροπή Εισφ. Χρήματος σε Γη

Επεξεργασία Στοιχείων Εισαγωγή Νέου Ιδιοκτήτη

Στοιχεία Γεωτεμαχίου

ΚΑ

Καθεστώς Ένταξης

Χρήση Γης

Οδός

Αριθμός από

Αριθμός εώς

Αντικειμενική Αξία

Παρατηρήσεις

Επεξεργασία Στοιχείων Εισαγωγή Νέου Γεωτεμαχίου

Στοιχεία Συμβολαίου

Επιλογή Συμβολαίου

Είδος Συμβολαίου

Αριθμός Συμβολαίου

Συμβολαιογράφος

Στοιχεία Μετ/φης στο Υποβ/κείο: Τόμος

Αριθμ.

Εμβαδόν Συμβολαίου

Επεξεργασία Στοιχείων

Εισαγωγή Νέου Συμβολαίου

Στοιχεία Ιδιοκτησίας στις 10/03/82

Επιλογή Ιδιοκτήτη

Ποσοστό Ιδιοκτησίας 10/03/82

Στοιχεία Συμβολαίου

Επώνυμο

Όνομα

Πατρώνυμο

Μητρώνυμο

Οδός - Αριθμός

Πόλη

Ταχυδρ. Κωδ.

Γένος Μητρός

Αρ. Ταυτότητας

Επώνυμο Συζύγου

Όνομα Συζύγου

Μετατροπή Εισφοράς Χρήματος σε

Επιπλέον των 10στρ. τμήμα ιδιοκτησίας

Παρατηρήσεις

* Επιλογή Ιδιοκτήτη

Ποσοστό Ιδιοκτησίας 10/03/82

Στοιχεία Συμβολαίου

Επώνυμο

Όνομα

Πατρώνυμο

Μητρώνυμο

Οδός - Αριθμός

Πόλη

Ταχυδρ. Κωδ.

Γένος Μητρός

Αρ. Ταυτότητας

Επώνυμο Συζύγου

Όνομα Συζύγου

Μετατροπή Εισφοράς Χρήματος σε

Επιπλέον των 10στρ. τμήμα ιδιοκτησίας


Παρατηρήσεις

Record: 1298 of 1298

Ready

CAPS NUM

Κτηματογραφικό διάγραμμα

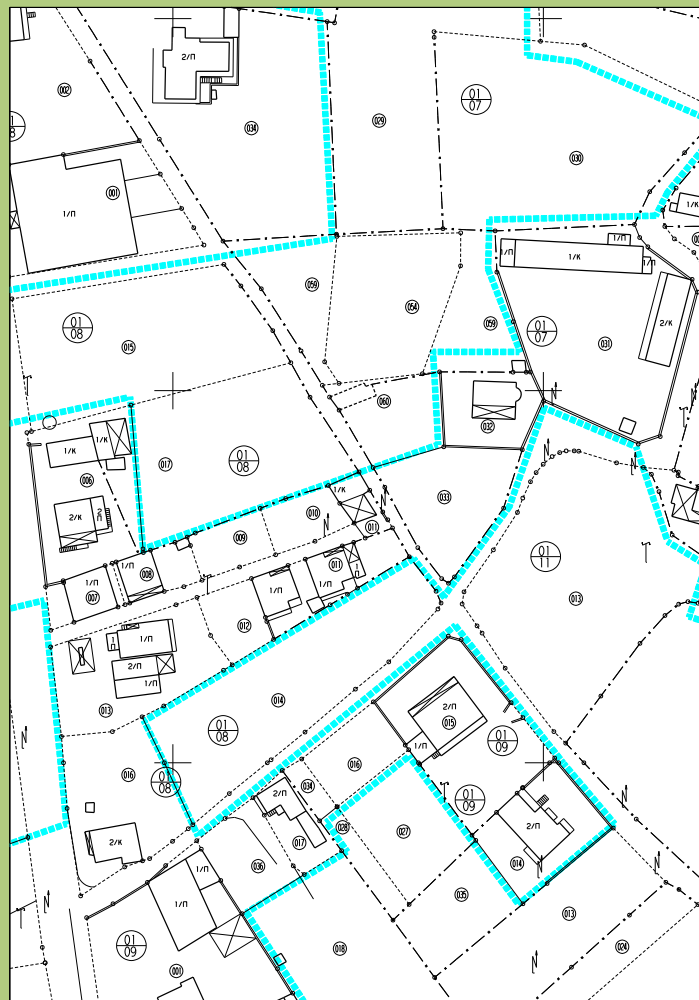


Ο Ρόλος του Α.Τ.Μ. στην ανάπτυξη Γ.Σ.Π. για
την Τοπική και Νομαρχιακή Αυτοδιοίκηση

ΓΕΩΔΑΠΕΙΚΟΝΙΣΗ ΑΕΜΓΕ – ΤΟΜΗ ΑΕΜΕΥ

ΠΣΔΑΤΜ – ΣΔΑΤΜΜ
Βόλος, 2 Μαρτίου 2007

Κτηματογραφικό διάγραμμα εφαρμογής

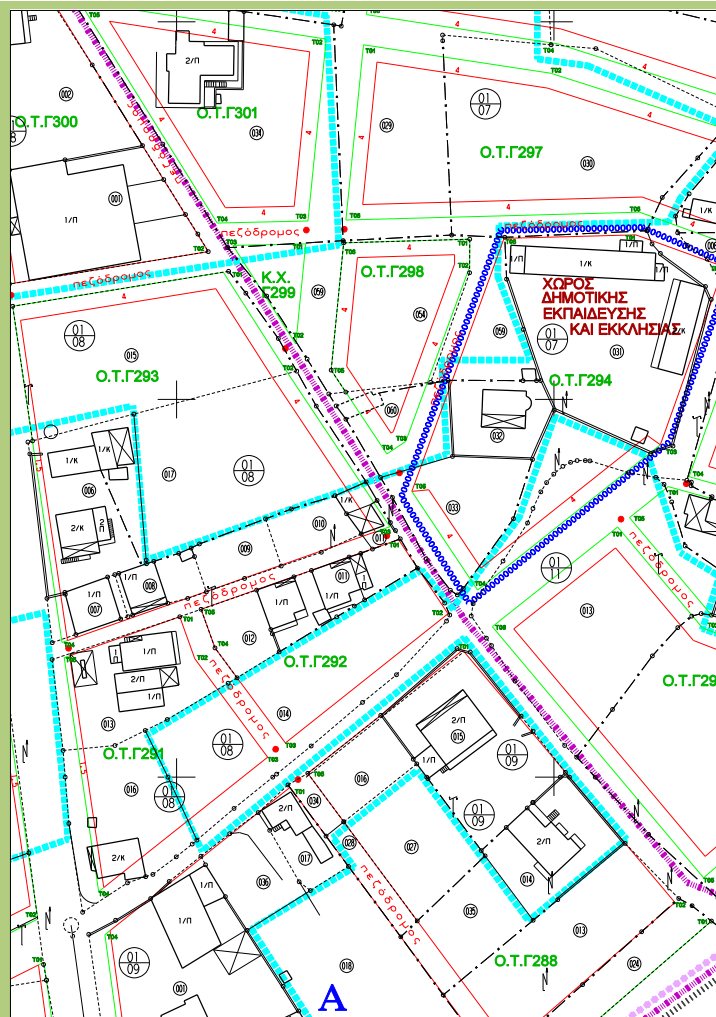

Ο Ρόλος του Α.Τ.Μ. στην ανάπτυξη Γ.Σ.Π. για
την Τοπική και Νομαρχιακή Αυτοδιοίκηση


ΓΕΩΠΕΙΚΟΝΙΣΗ ΑΕΜΓΕ – ΤΟΜΗ ΑΕΜΕΥ

ΠΣΔΑΤΜ – ΣΔΑΤΜΜ
Βόλος, 2 Μαρτίου 2007

Αναλογισμοί

1. Χάραξη βοηθητικών γραμμών, μόρφωση εδαφικών τμημάτων αναλογισμών, εμβαδομέτρηση και αντιστοίχιση με τα τεμάχια.
2. Καταχώρηση των χαρακτηριστικών του κάθε εδαφικού τμήματος, και των υπόχρεων αποζημίωσης, προσκυρώσεων για κάθε ένα από αυτά.
3. Έλεγχος μέγιστης υποχρέωσης και αυτόματη μεταφορά υπέρβασης στον Δήμο.
4. Δημιουργία πίνακα υποχρεώσεων του Δήμου.
5. Αυτόματη δημιουργία του πίνακα δικαιωμάτων από τους πίνακες υποχρεώσεων.
6. Δημιουργία των κορυφών, απόδοση κωδικού και δημιουργία της περιγραφής των εδαφικών τμημάτων.
7. Εκτύπωση Πίνακα.

Μόρφωση εδαφικών τμημάτων και περιγραφή

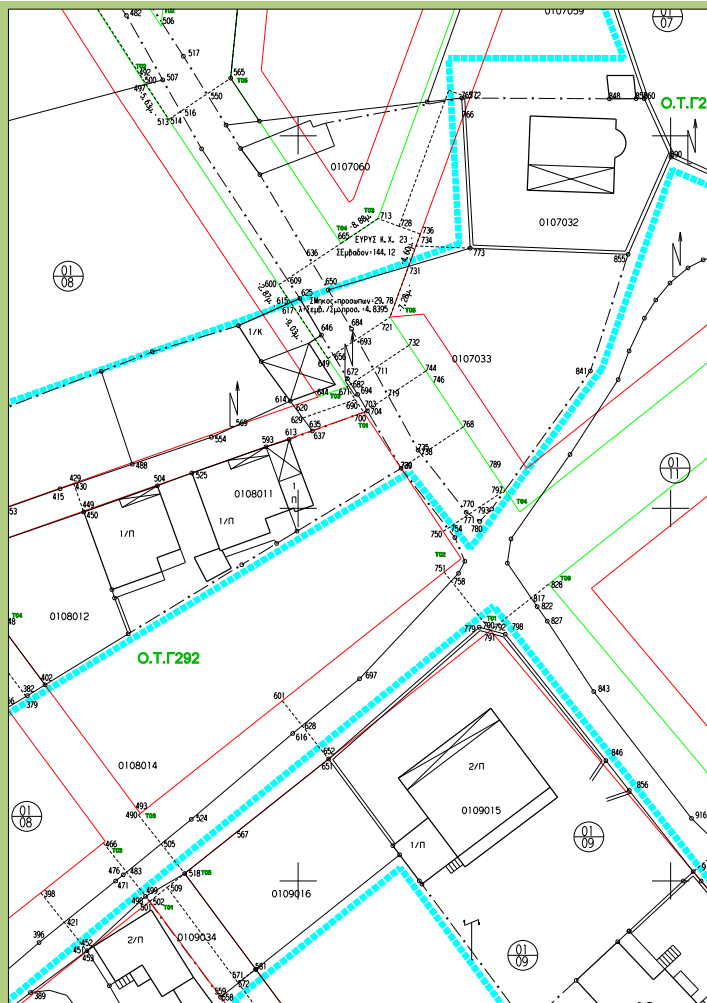


Ο Ρόλος του Α.Τ.Μ. στην ανάπτυξη Γ.Σ.Π. για
την Τοπική και Νομαρχιακή Αυτοδιοίκηση

ΓΕΩΠΕΙΚΟΝΙΣΗ ΑΕΜΓΕ – ΤΟΜΗ ΑΕΜΕΥ

ΠΣΔΑΤΜ – ΣΔΑΤΜΜ
Βόλος, 2 Μαρτίου 2007

Καταχώρηση υπόχρεων εδαφικών τμημάτων

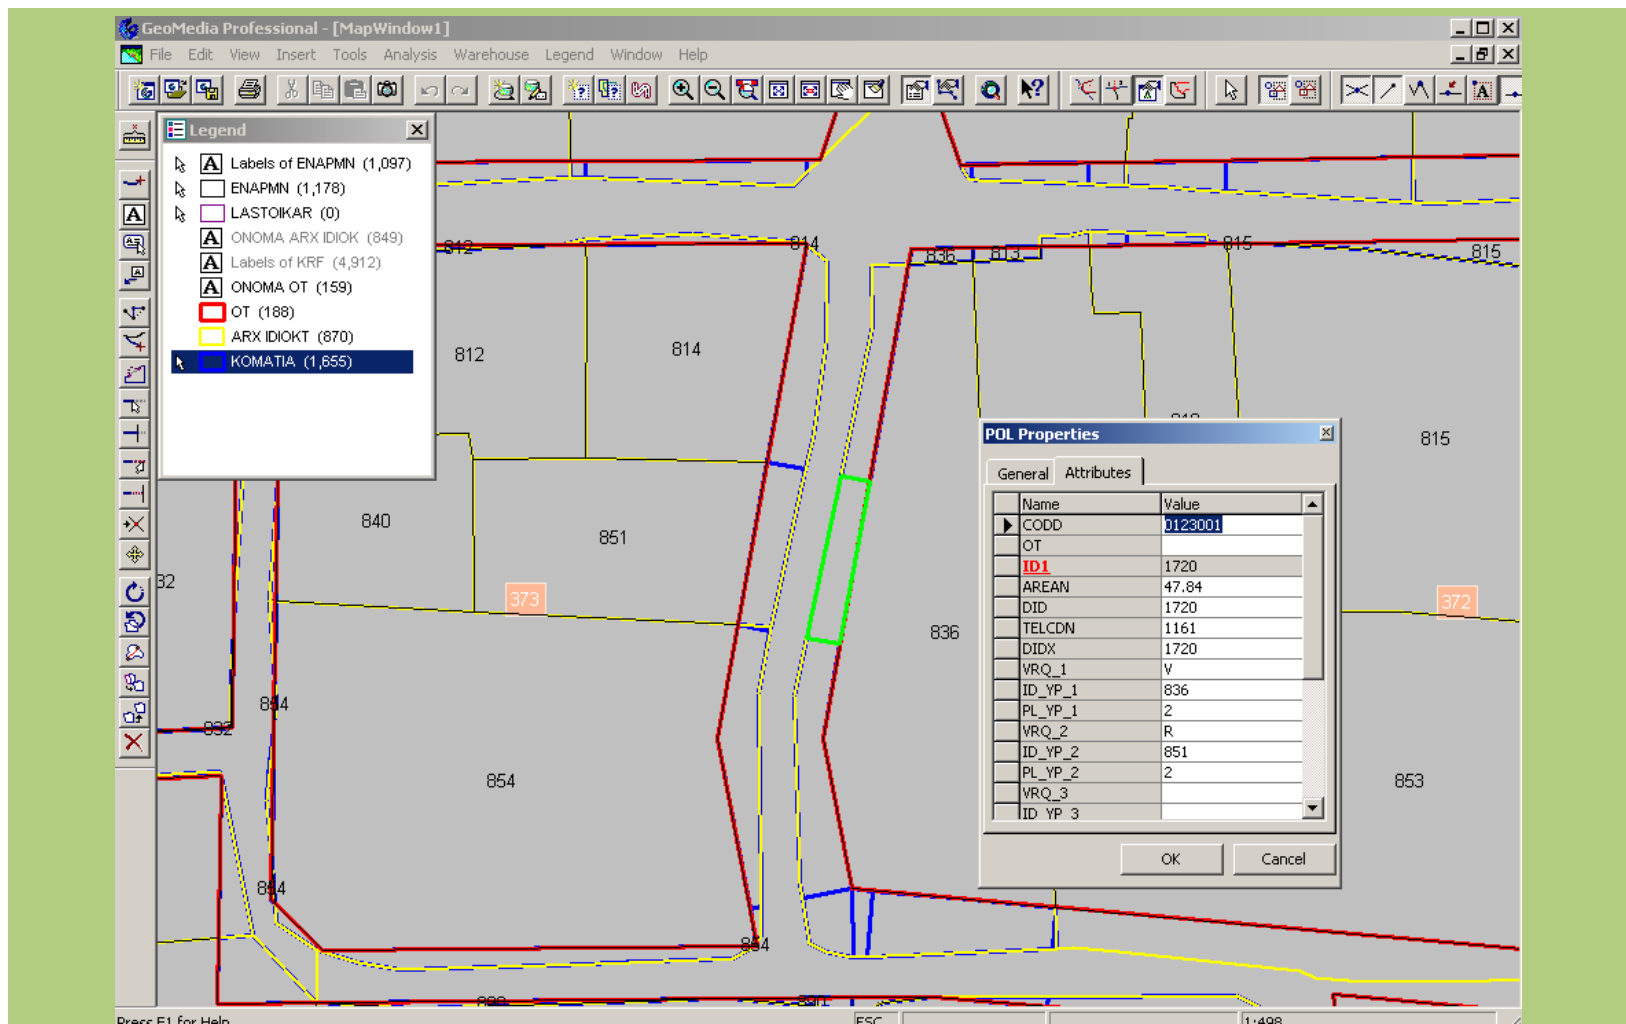

Ο Ρόλος του Α.Τ.Μ. στην ανάπτυξη Γ.Σ.Π. για
την Τοπική και Νομαρχιακή Αυτοδιοίκηση


ΓΕΩΠΕΙΚΟΝΙΣΗ ΑΕΜΓΕ – ΤΟΜΗ ΑΕΜΕΥ

ΠΣΔΑΤΜ – ΣΔΑΤΜΜ
Βόλος, 2 Μαρτίου 2007


Πίνακας Πράξης Εφαρμογής

1. Υπολογισμός εισφορών, εισαγωγή των στοιχείων των αναλογισμών και εκτύπωση πρώτης σελίδας Π.Π.Ε.
2. Τακτοποίηση – σχεδίαση διατηρούμενων τελικών οικοπέδων.
3. Προσδιορισμός των ανταλλασσόμενων εδαφικών τμημάτων.
4. Εκτύπωση διαγράμματος ελλειμμάτων – περίσσειας εισφοράς και συνοπτικού πίνακα.
5. Σχεδίαση νέων οικοπέδων, δόμηση και καταχώρηση στοιχείων τους.
6. Έλεγχος υπολογιζόμενων από πίνακα και GIS εμβαδών τελικών οικοπέδων.
7. Εκτύπωση ΠΠΕ.
8. Εκτύπωση πίνακα και διαγράμμιση ελλειμμάτων.

Δημιουργία και ενημέρωση τμημάτων διάθεσης εισφοράς γης

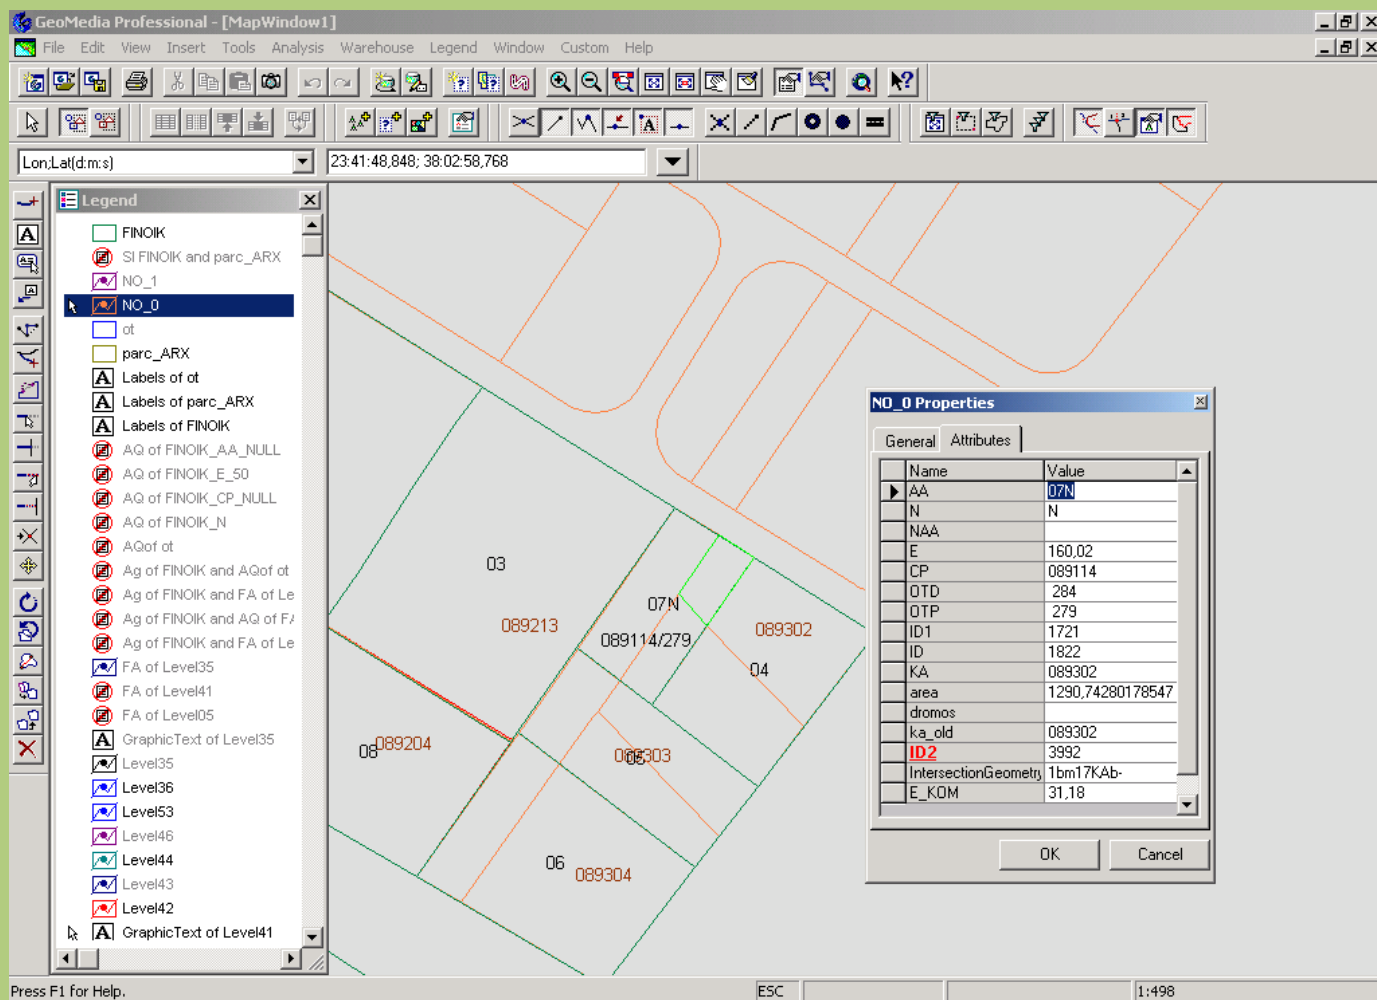

Περίσσεια εισφοράς και ελλείμματα

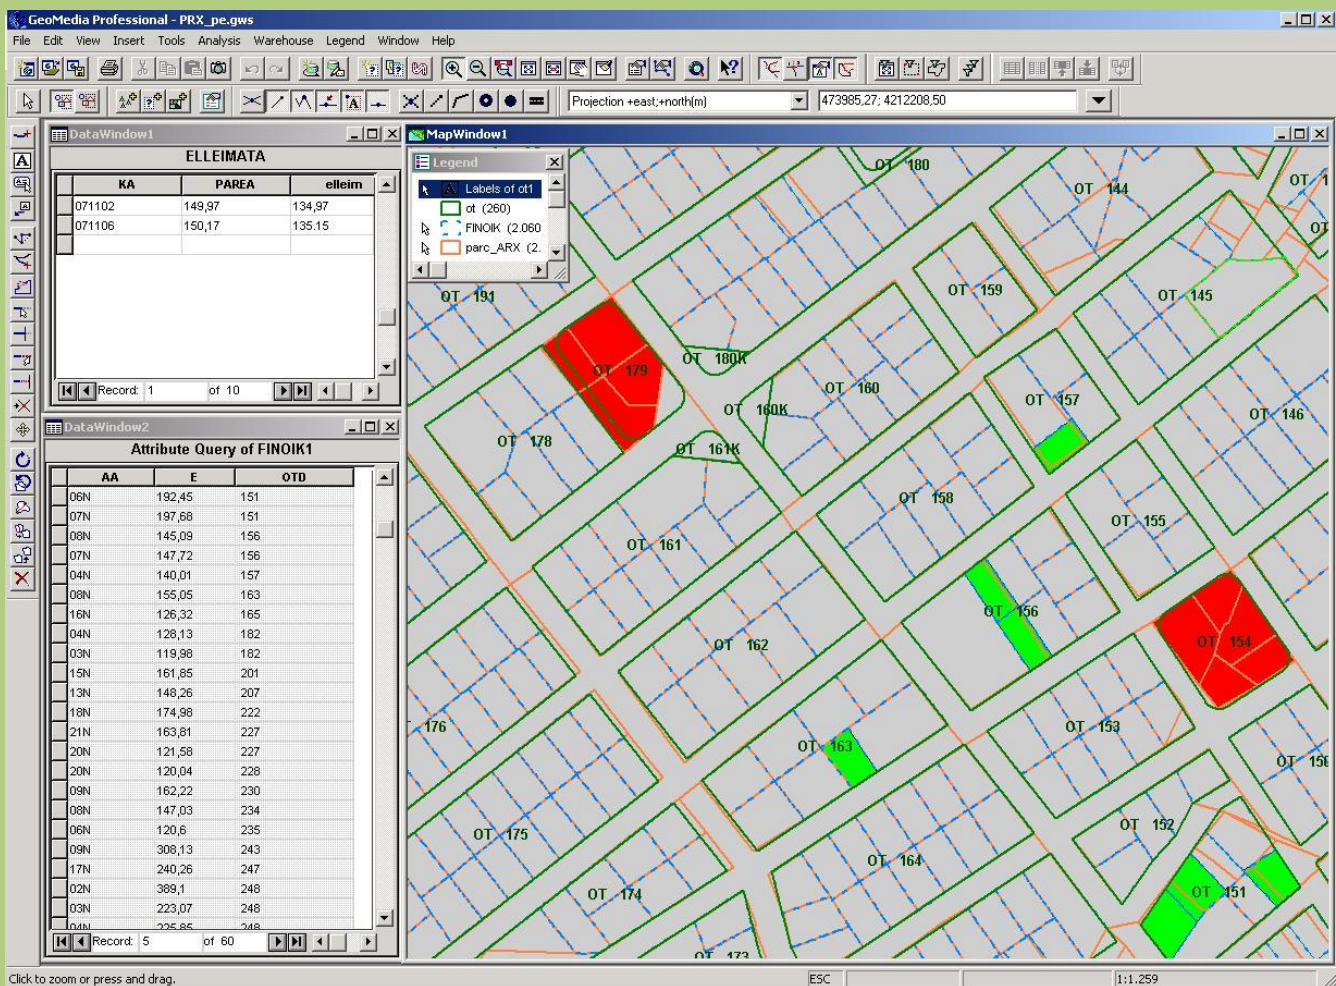

Ο Ρόλος του Α.Τ.Μ. στην ανάπτυξη Γ.Σ.Π. για την Τοπική και Νομαρχιακή Αυτοδιοίκηση

ΓΕΩΠΕΡΙΚΟΝΙΣΗ ΑΕΜΓΕ – ΤΟΜΗ ΑΕΜΕΥ

ΠΣΔΑΤΜ – ΣΔΑΤΜΜ
Βόλος, 2 Μαρτίου 2007

Φόρμα εισαγωγής προσκυρώσεων

Προσκυρώσεις

ΠΡΟΣΚΥΡΟΥΜΕΝΑ ΤΜΗΜΑΤΑ ΙΔΙΟΚΤΗΣΙΩΝ

ΙΔΙΟΚΤΗΤΗΣ: ΑΛΟΙΜΟΝΟΥ ΕΛΕΝΗ ΕΞΟΔΟΣ

Σύνολο επιφάνειας μετά την εισφορά :	437,1	Συνολική Προσκύρωση:	16,84
Σύνολο επιφάνειας μετά την ρυμοτόμηση :	495,85	Συνολική επιφ. αποδιδόμενων τμημάτων γης προς ιδιοκτησία:	4,15
Σύνολο τελικής ιδιοκτησίας :	512,69		

ΚΑ: 011712

Αποδιδόμενα προς ιδιοκτησία τμήματα

ΕΠΕΞΕΡΓΑΣΙΑ ΣΤΟΙΧΕΙΩΝ ΔΙΑΘΕΣΗΣ ΕΙΣΦΟΡΩΝ ΓΗΣ ΕΞΟΔΟΣ

	Ιδιοκτησία που δίνει		Εμβαδόν	Ιδιοκτησία που παίρνει		Διψήφιος κωδικός τελικ. οικοπέδου	Α/Α νέου οικοπέδου στο ΟΤ	Τμήμα προς ιδιοκτησία θεωρούμενο ως προσκύρωση
	ΚΑ	ΟΤ		ΚΑ	ΟΤ			
	011711	327	14,82	011712	327	03		☐
▶								☐

Record: 1 of 172


Πίνακας ελλειμμάτων για διαγράμμιση

Αλφαβητικός πίνακας

ΙΔΙΟΚΤΗΤΗΣ	ΚΑ	ΕΛΛΕΙΜΑ
ΒΕΛΙΚΑΣ ΗΛΙΑΣ ΠΑΝΑΓΙΩΤΗΣ ΔΗΜΗΤΡΑ	ΚΑ :0113011 0125020 0125022 0313034	* (3155,2)
ΒΕΛΙΚΑΣ ΠΑΝΑΓΙΩΤΗΣ ΗΛΙΑΣ ΚΩΝΣΤΑΝΤΙΝΑ	ΚΑ :0113011	177,34

Αριθμητικός πίνακας

ΙΔΙΟΚΤΗΤΗΣ	ΚΑ	ΕΛΛΕΙΜΑ
ΜΑΡΙΝΟΥ ΑΔΕΛΑΝΔΡΑ ΑΝΤΩΝΙΟΣ ΑΝΤΩΝΙΑ	ΚΑ :0109020	314,56
ΧΑΜΠΗΛΟΜΑΤΗ ΑΙΚΑΤΕΡΙΝΗ ΚΩΝ/ΝΟΣ ΕΥΓΕΝΙΑ	ΚΑ :0109021	97,00
ΠΟΛΥΓΩΓΟΥΛΟΣ ΑΘΑΝΑΣΙΟΣ ΠΑΝΑΓ. ΒΑΣΙΛΙΚ	ΚΑ :0109024 0109025	*
ΣΚΙΑΔΑ ΚΩΝΣΤΑΝΤΙΝΑ ΙΩΑΝΝΗΣ ΑΝΑΣΤΑΣΙΑ	ΚΑ :0109027	593,52
ΣΚΙΑΔΑΣ ΠΑΝΑΓΙΩΤΗΣ Γ.	ΚΑ :0109028 0109034	178,79
ΦΑΔΡΟΥ ΕΛΕΝΗ ΠΑΝΑΓΙΩΤΗΣ ΓΕΩΡΓΙΑ	ΚΑ :0110001	1251,93
ΧΟΥΣΕΙΝΗ ΘΕΟΔΩΡΑ ΓΕΩΡΓΙΟΣ ΣΤΑΜΑΤΙΚΗ	ΚΑ :0110011	1354,14
ΧΟΥΣΕΙΝΗΣ ΠΑΝΑΓΙΩΤΗΣ ΝΙΚΟΛΑΟΣ ΦΑΔΡΕΝΤΙ	ΚΑ :0110012 0120003	868,51
ΒΛΑΧΟΠΟΛΟΥ ΜΑΡΙΑ ΧΡΗΣΤΟΣ ΒΑΡΒΑΡΑ	ΚΑ :0110013	103,48
ΒΛΑΧΟΠΟΛΟΣ ΑΝΤΩΝΙΟΣ ΧΡΗΣΤΟΣ ΒΑΡΒΑΡΑ	ΚΑ :0110013	103,48
ΛΥΜΠΙΩΤΑΚΟΥ ΕΛΕΝΗ ΝΙΚΟΛΑΟΣ ΜΑΡΙΑ	ΚΑ :0110014	1758,86
ΛΥΜΠΙΩΤΑΚΟΥ ΔΗΜΗΤΡΑ ΚΩΝ/ΝΟΣ ΣΤΑΥΡΟΥΛΑ	ΚΑ :0110015	514,36
ΛΥΜΠΙΩΤΑΚΟΥ ΚΑΝΕΛΛΑ ΒΑΣΙΛΕΙΟΣ ΣΤΑΥΡΟΥΛΑ	ΚΑ :0110016	322,95
ΝΙΚΟΠΟΛΟΥ ΦΑΔΡΕΝΤΙΑ ΓΕΩΡΓΙΟΣ	ΚΑ :0110018	609,72
ΠΑΥΛΙΔΗ ΠΑΝΑΓΙΩΤΑ ΚΩΝ/ΝΟΣ ΚΥΡΙΑΚΟΥΛΑ	ΚΑ :0110019	250,64
ΜΑΝΙΑΤΗΣ ΔΗΜΗΤΡΙΟΣ ΧΡΗΣΤΟΣ ΜΑΡΙΩ	ΚΑ :0110019 0116005	250,64
ΚΟΥΤΣΟΜΙΧΑΝΗ ΑΙΚΑΤΕΡΙΝΗ ΑΓΓΕΛΗΣ ΣΤΑΥΡΟ	ΚΑ :0111006	2222,05
ΔΗΜΟΣ ΣΠΙΡΤΗΣ	ΚΑ :0111008 0801001 0801084 0814037	367,82
ΚΟΥΤΣΟΜΙΧΑΝΗ ΕΛΕΝΗ ΑΓΓΕΛΗΣ ΣΤΑΥΡΟΥΛΑ	ΚΑ :0111009 0111026	1120,19
ΣΚΙΑΔΑΣ ΑΠΟΣΤΟΛΟΣ ΙΩΑΝΝΗΣ ΣΟΦΙΑ	ΚΑ :0111010	280,02
ΛΑΜΠΡΟΠΟΥΛΟΥ ΚΩΝ/ΝΟΥ ΚΗΡΟΝΟΜΟΙ	ΚΑ :0111013	1841,53
ΧΡΥΣΤΟΠΟΥΛΟΣ ΑΝΤΩΝΙΟΣ ΠΑΝΑΓΙΩΤΗΣ ΧΡΥΣΟ	ΚΑ :0111014	1979,91
ΔΗΜΟΠΟΥΛΟΥ ΜΑΡΙΑΣ ΚΗΡΟΝΟΜΟΙ	ΚΑ :0111020	55,96
ΠΟΥΛΟΠΟΥΛΟΥ ΠΑΝΑΓΙΩΤΑ ΚΗΡΟΝΟΜΟΙ	ΚΑ :0111020	55,96
ΓΙΑΝΝΙΚΟΣ	ΚΑ :0111021	141,72
ΑΝΑΓΝΩΣΤΑΡΑ ΝΤΣΑ Π.	ΚΑ :0111023	208,13
ΒΑΣΙΩΤΗΣ ΗΛΙΑΣ ΔΗΜΗΤΡΙΟΣ ΑΝΔΡΟΜΑΧΗ	ΚΑ :0113003 0113024 0113040	60,78
ΒΑΣΙΩΤΗΣ ΓΕΩΡΓΙΟΣ ΔΗΜΗΤΡΙΟΣ ΑΝΔΡΟΜΑΧΗ	ΚΑ :0113004 0113041	*
ΚΑΡΑΒΕΛΙΩΤΗΣ ΔΗΜΗΤΡΙΟΣ ΣΤΑΥΡΟΣ ΚΑΛΛΙΡ.	ΚΑ :0113006	1057,39
ΜΠΑΡΑΝΗ ΣΟΦΙΑ Π.	ΚΑ :0113008 0113036	758,03
ΚΟΛΟΚΥΒΑ ΓΕΩΡΓΙΑ ΚΩΝ/ΝΟΣ ΑΝΤΩΝΙΑ	ΚΑ :0113009	823,20
ΚΟΥΤΣΟΜΙΧΗ ΙΩΑΝΝΗΣ ΗΛΙΑΣ ΕΛΕΝΗ	ΚΑ :0113010 0113035 0115001	1229,48
ΒΕΛΙΚΑΣ ΧΡΥΣΗΔΑ ΠΑΝΑΓΙΩΤΗΣ ΔΗΜΗΤΡΑ	ΚΑ :0113011 0113035 0115001	1289,69
ΒΕΛΙΚΑΣ ΠΑΝΑΓΙΩΤΗΣ ΗΛΙΑΣ ΚΩΝΣΤΑΝΤΙΝΑ	ΚΑ :0113011	177,34
ΒΕΛΙΚΑ ΜΑΡΙΑ ΠΑΝΑΓΙΩΤΗΣ ΔΗΜΗΤΡΑ	ΚΑ :0113011	177,34
ΒΕΛΙΚΑΣ ΗΛΙΑΣ ΠΑΝΑΓΙΩΤΗΣ ΔΗΜΗΤΡΑ	ΚΑ :0113011 0125020 0125022 0313034	177,34
ΤΣΑΝΤΗΛΑΣ ΓΕΩΡΓΙΟΣ ΔΗΜΗΤΡΙΟΣ ΕΛΕΝΗ	ΚΑ :0113014	*
ΜΠΕΡΑΤΗ ΑΓΓΕΛΙΚΗ ΦΩΤΙΟΣ	ΚΑ :0113015 0113039	348,05
ΑΝΑΓΝΩΣΤΟΠΟΥΛΟΣ ΑΝΤΩΝΙΟΣ ΝΙΚΟΛΑΟΣ ΔΗΜΗ	ΚΑ :0113022 0115011 0123010 0123021 0125013 01	99,60
ΑΝΑΓΝΩΣΤΟΠΟΥΛΟΣ ΓΕΩΡΓΙΟΣ ΝΙΚΟΛΑΟΣ ΔΗΜΗ	ΚΑ :0113022 0115011 0123010 0123021 0125013 01	*
ΣΚΙΑΔΑ ΒΑΣΙΛΙΚΗ ΧΡΗΣΤΟΣ ΣΟΦΙΑ	ΚΑ :0113025	698,02
ΜΠΕΡΑΤΗ ΕΛΕΝΗ ΦΩΤΙΟΣ ΧΑΙΔΩ	ΚΑ :0113027 0113038	125,74
ΤΣΑΚΩΝΑΚΟΥ ΑΡΤΥΡΟΥ ΙΩΑΝΝΗΣ ΕΥΓΕΝΙΑ	ΚΑ :0113029	381,02
ΣΚΙΑΔΑΣ ΓΕΩΡΓΙΟΣ ΧΡΗΣΤΟΣ ΣΟΦΙΑ	ΚΑ :0113029 0114002	381,02
ΣΚΙΑΔΑΣ ΚΩΝΣΤΑΝΤΙΝΟΣ ΧΡΗΣΤΟΣ ΣΟΦΙΑ	ΚΑ :0113030 0114001	698,09
ΡΑΛΙΝΗΣ ΔΗΜΗΤΡΙΟΣ	ΚΑ :0113032	161,91
ΚΑΡΑΒΕΛΙΩΤΗΣ ΣΤΑΥΡΟΣ ΔΗΜΗΤΡΙΟΣ ΠΑΝΑΓΙΩ	ΚΑ :0113034 0113037 0116012	417,69
ΜΑΝΙΑΤΗ ΚΩΝΣΤΑΝΤΙΝΑ ΔΗΜΗΤΡΙΟΣ ΣΤΑΜΑΤΙΚ	ΚΑ :0116008 0117008 0125003	1012,67
ΓΕΩΡΓΟΠΟΥΛΟΥ ΓΕΩΡΓΙΑ ΔΗΜΗΤΡΙΟΣ ΙΟΡΔΑΝΑ	ΚΑ :0117014 0120001	1510,88
ΠΑΝΑΓΙΩΤΗΣ ΙΩΑΝΝΗΣ ΠΑΝΑΓΙΩΤΗΣ ΠΑΡΑΣΚ	ΚΑ :0118002 0121003 0121018	280,79
ΔΙΑΚΑΚΟΣ ΣΠΥΡΙΔΩΝ ΜΕΛΕΤΙΟΣ ΔΗΜΗΤΡΑ	ΚΑ :0118010 0128006 0128007 0128022	*
ΣΙΣΤΗ ΜΑΡΙΑ ΠΕΡΙΚΛΗΣ ΣΤΑΜΑΤΙΚΗ	ΚΑ :0119005	414,64
ΠΑΝΑΓΙΩΤΗΣ ΚΩΝ/ΝΟΣ ΠΑΝΑΓΙΩΤΗΣ ΠΑΡΑΣΚ	ΚΑ :0119006 0121003 0121018	280,79

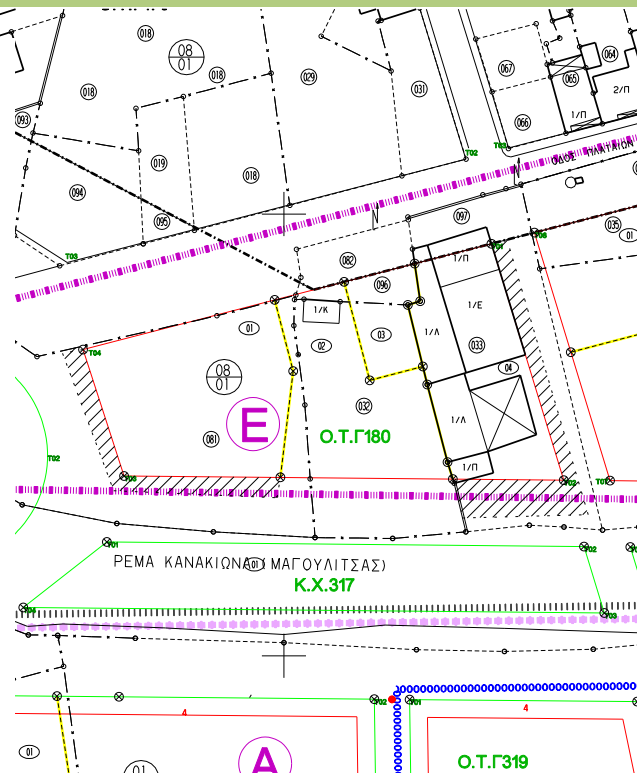

Ο Ρόλος του Α.Τ.Μ. στην ανάπτυξη Γ.Σ.Π. για την Τοπική και Νομαρχιακή Αυτοδιοίκηση

ΠΣΔΑΤΜ – ΣΔΑΤΜΜ
Βόλος, 2 Μαρτίου 2007

ΓΕΩΠΕΙΚΟΝΙΣΗ ΑΕΜΓΕ – ΤΟΜΗ ΑΕΜΕΥ

Πίνακας επικειμένων

ΑΠΟΖΗΜΙΩΣΗ ΕΠΙΚΕΙΜΕΝΩΝ

ΠΙΝΑΚΑΣ ΕΠΙΚΕΙΜΕΝΩΝ

ΟΙΚΟΔΟΜΙΚΟ ΤΕΤΡΑΓΩΝΟ: 277

ΚΩΔΙΚΟΣ ΑΡΙΘΜΟΣ ΚΤΗΜΑΤΟΓΡΑΦΗΣΗΣ: 0220001

ΙΔΙΟΚΤΗΤΗΣ: ΠΑΠΑΔΟΠΟΥΛΟΣ ΙΩΑΝΝΗΣ

ΣΤΟΙΧ. ΚΤΙΣΜΑΤΟΣ/ ΕΙΔΟΣ ΕΠΙΚΕΙΜΕΝΟΥ	ΣΤΟΙΧΕΙΑ ΚΤΙΣΜΑΤΩΝ						ΣΤΟΙΧΕΙΑ ΛΟΙΠΩΝ ΕΠΙΚΕΙΜΕΝΩΝ			ΠΑΡΑΤΗΡΗΣΕΙΣ
	ΟΓΚΟΣ ΡΥΜ. ΚΤΙΣΜ.	ΟΓΚΟΣ ΑΠΟΜ. ΚΤΙΣΜ.	ΣΥΝΟΛΟΓΚΟΣ ΚΤΙΣΜ.	ΕΙΔΟΣ ΚΑΙ ΠΟΙΟΤΗΤΑ	ΠΟΣΟΤΗΤΑ	ΚΑΤΗΓΟΡΙΑ				
Σύρμα	ΕΜΒ. 0 ΥΨΟΣ 0 ΟΓΚΟΣ 0	ΕΜΒ. 0 ΥΨΟΣ 0 ΟΓΚΟΣ 0	ΕΜΒ. 0 ΥΨΟΣ 0 ΟΓΚΟΣ 0	Τσιμέντο / Καλή	μ. 23 π. 0 υ. 1,5	0	Καλή			
Μάντρα	ΕΜΒ. 0 ΥΨΟΣ 0 ΟΓΚΟΣ 0	ΕΜΒ. 0 ΥΨΟΣ 0 ΟΓΚΟΣ 0	ΕΜΒ. 0 ΥΨΟΣ 0 ΟΓΚΟΣ 0		μ. 6,5 π. 0,4 υ. 1,3	0	Καλή	Ξερολιθιά-Τσιμέντο / +ΣΥΡΜΑ(1.0) ΚΑΚΗ		
Μπαλκόνι	ΕΜΒ. 8,5 ΥΨΟΣ 0,2 ΟΓΚΟΣ 1,7	ΕΜΒ. 0 ΥΨΟΣ 0 ΟΓΚΟΣ 0	ΕΜΒ. 8,5 ΥΨΟΣ 0,2 ΟΓΚΟΣ 1,7		μ. 0 π. 0 υ. 0	0				
Βεράντα	ΕΜΒ. 8 ΥΨΟΣ 2,2 ΟΓΚΟΣ 17,6	ΕΜΒ. 0 ΥΨΟΣ 0 ΟΓΚΟΣ 0	ΕΜΒ. 10 ΥΨΟΣ 2,2 ΟΓΚΟΣ 22	Πέτρα / Μέτρια	μ. 0 π. 0 υ. 0	0		+ Πεζούλι μ(8.0) υ(1.0)		
Μάντρα	ΕΜΒ. 0 ΥΨΟΣ 0 ΟΓΚΟΣ 0	ΕΜΒ. 0 ΥΨΟΣ 0 ΟΓΚΟΣ 0	ΕΜΒ. 0 ΥΨΟΣ 0 ΟΓΚΟΣ 0		μ. 18 π. 0,4 υ. 1,8	0	Καλή	Ξερολιθιά-Τσιμέντο		
Βεράντα	ΕΜΒ. 6,5 ΥΨΟΣ 2,5 ΟΓΚΟΣ 16,25	ΕΜΒ. 0 ΥΨΟΣ 0 ΟΓΚΟΣ 0	ΕΜΒ. 12 ΥΨΟΣ 2,5 ΟΓΚΟΣ 30		μ. 0 π. 0 υ. 0	0		+ Πεζούλι μ(6.5) υ(1.0)		
Ελιά μεγάλη	ΕΜΒ. 0 ΥΨΟΣ 0 ΟΓΚΟΣ 0	ΕΜΒ. 0 ΥΨΟΣ 0 ΟΓΚΟΣ 0	ΕΜΒ. 0 ΥΨΟΣ 0 ΟΓΚΟΣ 0		μ. 0 π. 0 υ. 0	4				
Ροδιά	ΕΜΒ. 0 ΥΨΟΣ 0 ΟΓΚΟΣ 0	ΕΜΒ. 0 ΥΨΟΣ 0 ΟΓΚΟΣ 0	ΕΜΒ. 0 ΥΨΟΣ 0 ΟΓΚΟΣ 0		μ. 0 π. 0 υ. 0	1	Μεγάλη			
Πορτοκαλιά μεγάλη	ΕΜΒ. 0 ΥΨΟΣ 0 ΟΓΚΟΣ 0	ΕΜΒ. 0 ΥΨΟΣ 0 ΟΓΚΟΣ 0	ΕΜΒ. 0 ΥΨΟΣ 0 ΟΓΚΟΣ 0		μ. 0 π. 0 υ. 0	8				

Record: 9 of 13

ΠΡΟΣΘΗΚΗ ΝΕΟΥ ΕΠΙΚΕΙΜΕΝΟΥ ΣΤΗ ΛΙΣΤΑ

Record: 1 of 447

2. Εφαρμογή Διαχείρισης Στοιχείων Π.Ε. στους ΟΤΑ

Διαχείριση Κτηματολογικών Στοιχείων Π.Ε.

- ❖ Εντοπισμός και επισκόπηση αρχικού γεωτεμαχίου σε γραφικό περιβάλλον.
- ❖ Επισκόπηση στοιχείων αρχικών γεωτεμαχίων (ΚΑ, εμβαδόν, χρήση γης, κλπ).
- ❖ Επισκόπηση στοιχείων ιδιοκτητών (ονοματεπώνυμο, διεύθυνση, ποσοστό ιδιοκτησίας, στοιχεία συμβολαίου), και των ιδιοκτητών 10-3-82.
- ❖ Εκτύπωση τμήματος του αριθμητικού ή αλφαβητικού Πίνακα ανά γεωτεμάχιο – ιδιοκτήτη.
- ❖ Εκτύπωση αποσπάσματος Κτηματογραφικού Διαγράμματος.

ΠΡΑΞΗ ΕΦΑΡΜΟΓΗΣ ΠΕΡΙΟΧΩΝ

ΑΠΟΣΠΑΣΜΑ ΑΡΧΙΚΟΥ ΓΕΩΤΕΜΑΧΙΟΥ

ΣΤΟΙΧΕΙΑ ΙΔΙΟΚΤΗΤΗ	
Επώνυμο	Κωδ. Οικοπέδου
Όνομα	Ποσοστό Συνιδιοκτησίας
Πατρώνυμο	100%
Όνομα Μητρ.	Εμβαδόν / Ποσοστό (τ.μ)
Α.Δ.Τ.	

ΣΤΟΙΧΕΙΑ ΟΙΚΟΠΕΔΟΥ	
Κωδ. Οικοπέδου	Εμβαδόν (τ.μ.)
Ποσοστό Συνιδιοκτησίας	Εμβαδόν / Ποσοστό (τ.μ)

ΥΠΟΜΝΗΜΑ

— ΠΛΟΤΗΡΙΑΚΑ ΟΙΚΟΠΕΔΑ
— ΟΙΚΟΠΕΔΑ ΟΙΚΟΓΕΝΕΙΑΣ
— ΚΟΡΥΦΗ Ο.Τ.
— ΜΕΛΟΣ Ο.Τ.
— ΟΙΚΟΠΕΔΟ ΑΝΤΙΣΤΑΣΜΑΤΟΣ

— ΟΡΑ ΑΡΧΑΙΟΥ ΟΙΚΟΠΕΔΟΥ
— ΟΙΚΟΠΕΔΟ ΑΡΧΑΙΟΥ ΟΙΚΟΥ
— ΟΙΚΟΠΕΔΟ ΑΡΧΑΙΟΥ ΟΙΚΟΥ
— ΟΙΚΟΠΕΔΟ ΑΝΤΙΣΤΑΣΜΑΤΟΣ

— ΟΙΚΟΠΕΔΟ
— ΟΙΚΟΠΕΔΟ
— ΟΙΚΟΠΕΔΟ
— ΟΙΚΟΠΕΔΟ

— ΟΙΚΟΠΕΔΟ
— ΟΙΚΟΠΕΔΟ
— ΟΙΚΟΠΕΔΟ
— ΟΙΚΟΠΕΔΟ

ΚΟΡΥΦΕΣ ΟΙΚΟΠΕΔΟΥ	
ΚΟΡ.	Υ
26	260448.444
30	260456.550
29	260456.497
13	260457.234
12	260452.419
17	260452.044
16	260448.770
14	260446.681
32	260446.643
33	260434.940
34	260427.267
22	260434.428

ΚΟΡΥΦΕΣ ΟΙΚΟΠΕΔΟΥ	
ΚΟΡ.	Υ
18	260442.793
20	260443.576
21	260443.699
26	260448.444

ΔΙΑΤΑΞΗΚ ΠΛΕΥΡΩΝ	
ΑΠΟ	ΠΡΟΣ
26	30
30	29
29	13
13	12
12	17
17	16
16	14
14	32
32	33
33	34
34	22

ΠΣΔΑΤΜ – ΣΔΑΤΜΜ
Βόλος, 2 Μαρτίου 2007

ΓΕΩΑΠΕΙΚΟΝΙΣΗ ΑΕΜΓΕ – ΤΟΜΗ ΑΕΜΕΥ

Διαχείριση Στοιχείων Κυρωμένης Π.Ε.

- ❖ Ενημέρωση πολιτών για τα στοιχεία των αρχικών και τελικών ιδιοκτησιών τους (εμβαδόν, συντεταγμένες κορυφών, όροι δόμησης, κλπ.) και τις υποχρεώσεις τους σε γη και χρήμα.
- ❖ Υπολογισμό της αποζημίωσης επικειμένων.
- ❖ Σύνταξη διορθωτικών πράξεων.

Δυνατότητες

- ❖ Επισκόπηση και εκτύπωση εγγραφών Πίνακα Πράξης Εφαρμογής.
- ❖ Επισκόπηση αρχικών, τελικών οικοπέδων και ΟΤ στο γραφικό περιβάλλον.
- ❖ Εκτύπωση Ατομικού Δελτίου Εισφοράς σε Χρήμα.
- ❖ Εκτύπωση Εισήγησης Αποζημίωσης Επικειμένων.
- ❖ Διόρθωση στοιχείων Πίνακα Πράξης Εφαρμογής – Εισαγωγή διορθωτικών και εκτύπωση πίνακα διορθωτικής.
- ❖ Εκτύπωση αποσπάσματος για κάθε τελική ιδιοκτησία του Διαγράμματος Πράξης Εφαρμογής.

Εισαγωγική σελίδα

ΠΡΑΞΗ

ΠΡΑΞΗ
Γ.Σ.Π ΠΡΑΞΗΣ ΕΦΑΡΜΟΓΗΣ

ΑΡΧΙΚΕΣ ΙΔΙΟΚΤΗΣΙΕΣ ΠΡΑΞΗΣ ΕΦΑΡΜΟΓΗΣ

ΑΝΑΖΗΤΗΣΗ
ΙΔΙΟΚΤΗΤΗ

ΑΝΑΖΗΤΗΣΗ
ΟΙΚΟΠΕΔΟΥ

ΤΕΛΙΚΕΣ ΙΔΙΟΚΤΗΣΙΕΣ ΠΡΑΞΗΣ ΕΦΑΡΜΟΓΗΣ

ΑΝΑΖΗΤΗΣΗ
ΙΔΙΟΚΤΗΤΗ

ΑΝΑΖΗΤΗΣΗ
ΟΙΚΟΠΕΔΟΥ

ΑΝΑΖΗΤΗΣΗ Ο.Τ.

ΕΙΣΑΓΩΓΗ - ΕΠΕΞΕΡΓΑΣΙΑ ΕΓΓΡΑΦΩΝ ΒΑΣΙΚΩΝ ΠΙΝΑΚΩΝ

ΠΙΝΑΚΑΣ
ΠΡΑΞΗΣ ΕΦΑΡΜΟΓΗΣ

ΠΙΝΑΚΑΣ ΕΙΣΦΟΡΩΝ

ΠΙΝΑΚΑΣ
ΕΠΙΚΕΙΜΕΝΩΝ

Φόρμα αναζήτησης – επισκόπησης ιδιοκτήτη

Microsoft Access - [ΑΡΧΙΚΕΣ ΙΔΙΟΚΤΗΣΕΙΣ ΑΝΑ ΙΔΙΟΚΤΗΤΗ]

File Edit View Insert Format Records Tools Window Help

Γ.Σ.Π ΠΡΑΞΗΣ ΕΦΑΡΜΟΓΗΣ
ΑΝΑΖΗΤΗΣΗ ΙΔΙΟΚΤΗΤΗ

ΣΤΟΙΧΕΙΑ ΙΔΙΟΚΤΗΤΗ

ΕΠΩΝΥΜΟ - ΟΝΟΜΑ -
ΠΑΤΡΩΝΥΜΟ - ΜΗΤΡΩΝΥΜΟ

ΑΓΝΩΣΤΟ

ΛΟΙΠΑ ΣΤΟΙΧΕΙΑ (ΟΝΟΜΑ ΣΥΖΥΓ. - Α.Δ.Τ.)

ΔΙΕΥΘΥΝΣΗ

ΣΥΝΟΛΟ ΕΙΣΦΟΡΑΣ ΓΗΣ

2,26

ΕΠΙΦΑΝΕΙΑ ΙΔΙΟΚΤΗΣΙΑΣ ΜΕΤΑ ΤΗΝ
ΕΙΣΦΟΡΑ ΓΗΣ

174,04

ΣΤΟΙΧΕΙΑ ΑΡΧΙΚΩΝ ΙΔΙΟΚΤΗΣΕΩΝ

ΟΙΚΟΠΕΔΑ

Κτημ/κος Αριθμός	Εμβ. Οικοπ.	Ποσόςτ. Ιδιόκτ.	Ε Κατά Ποσόςτ.	Ρυμοτ. ΚΧ	Ρυμοτ. ΚΦ	Ρυμοτ. Σύνολο	
020211	193,38	100	193,38	41,04	0	41,04	GIS
040123	137,02	16,51	22,62	4,13	0	4,13	GIS
040172	625,8	100	625,8	37,97	0	37,97	GIS
040173	871,58	100	871,58	0	0	0	GIS
040174	418,88	100	418,88	0	0	0	GIS
040183	0	100	10000	10000	0	10000	GIS
040184	0	100	10000	10000	0	10000	GIS

ΣΥΝΤΕΤΑΓΜΕΝΕΣ ΚΟΡΥΦΩΝ

ΚΩΔΙΚΟΣ	ΟΝΟΜΑ	X	Y
020211	50	261350,411	512712,928
020211	49	261354,814	512708,552
020211	51	261356,908	512706,495
020211	52	261361,564	512702,583
020211	187	261360,717	512701,328
020211	142	261358,790	512695,875
020211	196	261357,912	512692,794
020211	147	261344,840	512697,615
020211	197	261343,558	512698,087

Φόρμα αναζήτησης – επισκόπησης αρχικών γεωτεμαχίων

ΙΔΙΟΚΤΗΤΕΣ ΑΡΧΙΚΩΝ ΙΔΙΟΚΤΗΣΕΩΝ

Γ.Σ.Π ΠΡΑΞΗΣ ΕΦΑΡΜΟΓΗΣ

ΙΔΙΟΚΤΗΤΕΣ ΑΡΧΙΚΩΝ ΙΔΙΟΚΤΗΣΕΩΝ

ΣΤΟΙΧΕΙΑ ΟΙΚΟΠΕΔΟΥ

ΚΤΗΜΑΤ/ΚΟΣ ΑΡΙΘΜΟΣ: 020104 ΕΜΒΑΔΟ: 4162,34

GIS

ΠΙΝΑΚΑΣ ΠΡΑΞΗΣ ΕΦΑΡΜΟΓΗΣ (ΑΝΑ Ο.Τ.)

ΕΙΣΗΓΗΣΗ ΑΠΟΖΗΜΙΩΣΗΣ ΕΠΙΚΕΙΜΕΝΩΝ

ΣΤΟΙΧΕΙΑ ΙΔΙΟΚΤΗΤΗ

ΕΠΩΝΥΜΟ-ΟΝΟΜΑ-ΠΑΤΡΩΝΥΜΟ-ΜΗΤΡΩΝΥΜΟ	ΠΟΣΟΣΤΟ	ΛΟΙΠΑ ΣΤΟΙΧΕΙΑ (Όνομ/μο Συζύγου-Α.Δ.Τ.)	ΔΙΕΥΘΥΝΣΗ
ΖΑΧΑΡΟΠΟΥΛΟΣ ΓΕΩΡΓΙΟΣ ΣΠΥΡΙΔΩΝ ΕΥΦΡΟΣΥ	25		ΔΑΜΑΓΗΤΟΥ 8-10 ΑΘΗΝΑ
ΖΑΧΑΡΟΠΟΥΛΟΣ ΓΡΗΓΟΡΙΟΣ ΔΗΜΗΤΡΙΟΣ ΣΠΥΡΙ	12,5	24-09 MURRAY STREET,WHITESTONE	NEW YORK 11557
ΖΑΧΑΡΟΠΟΥΛΟΣ ΣΠΥΡΙΔΩΝ ΔΗΜΗΤΡΙΟΣ ΣΠΥΡΙΔ	12,5	454-SCALEYBARK ROAD,CHARLOTTE	NORTH CAROLINA 28209
ΣΤΑΘΟΓΙΑΝΝΗ ΙΩΑΝΝΑ ΚΩΝ/ΝΟΣ ΚΥΡΙΑΚΟΥΛΑ	25	Χα ΝΤΑΒΑΡΙΝΟΥ ΚΩΝΣΤ/ΝΟΥ	ΗΒΗΣ 142-ΤΕΡΨΙΒΕΑ-ΑΤΤΙΚΗ
ΣΤΑΘΟΚΩΣΤΟΠΟΥΛΟΣ ΓΕΩΡΓΙΟΣ ΒΑΣΙΛΕΙΟΣ	8,33	ΓΕΩΡΓΙΑ	ΚΑΤΙΝΑΣ ΧΑΤΖΑΡΑ 6
ΣΤΑΘΟΚΩΣΤΟΠΟΥΛΟΣ ΘΕΩΔΩΡΟΣ ΒΑΣΙΛΕΙΟΣ	8,34	ΓΕΩΡΓΙΑ	ΒΛΑΧΟΠΟΥΛΟΥ 22-ΑΓΡΙΝΙΟ
ΣΤΑΘΟΚΩΣΤΟΠΟΥΛΟΥ ΣΟΦΙΑ ΒΑΣΙΛΕΙΟΣ ΓΕΩΡΓ	8,33	ΑΓΓΕΛΟΠΟΥΛΟΣ ΓΕΩΡΓΙΟΣ	ΚΑΙΝΟΥΡΙΟ ΤΡΚΩΝΙΔΑΣ

ΙΔΙΟΚΤΗΤΗΣ 10/3/82

ΣΤΑΘΟΓΙΑΝΝΗΣ ΚΩΝ/ΝΟΣ ΒΑΣΙΛΕΙΟΣ

Φόρμα αναζήτησης – επισκόπησης ιδιοκτητών

Microsoft Access - [ΤΕΛΙΚΕΣ ΙΔΙΟΚΤΗΣΙΕΣ ΑΝΑ ΙΔΙΟΚΤΗΤΗ]

File Edit View Insert Format Records Tools Window Help

Γ.Σ.Π ΠΡΑΞΗΣ ΕΦΑΡΜΟΓΗΣ

ΤΕΛΙΚΕΣ ΙΔΙΟΚΤΗΣΙΕΣ - ΑΝΑΖΗΤΗΣΗ ΙΔΙΟΚΤΗΤΗ

ΣΤΟΙΧΕΙΑ ΙΔΙΟΚΤΗΤΗ

ΕΠΩΝΥΜΟ
ΑΔΙΑΒΕΤΟ ΟΙΚΟΠΕΔΟ

ΛΟΙΠΑ ΣΤΟΙΧΕΙΑ

ΔΙΕΥΘΥΝΣΗ

ΥΠΟΧΡΕΩΣΕΙΣ ΙΔΙΟΚΤΗΤΗ

ΕΙΣΦΟΡΑ ΣΕ ΧΡΗΜΑ (τ.μ.)
1,50

ΜΕΤΑΤΡΟΠΗ ΓΗΣ ΣΕ ΧΡΗΜΑ (τ.μ.)
0,00

ΕΛΛΕΙΜΑ (τ.μ.)
0,00

ΠΙΝΑΚΑΣ ΠΡΑΞΗΣ ΕΦΑΡΜΟΓΗΣ
(ΑΝΑ ΙΔΙΟΚΤΗΤΗ)

ΠΡΑΞΗ ΕΠΙΒΟΛΗΣ ΕΙΣΦΟΡΑΣ ΣΕ ΧΡΗΜΑ

ΑΤΟΜΙΚΟ ΔΕΛΤΙΟ
ΗΔΗ ΥΠΑΡΧΟΝ

ΑΤΟΜΙΚΟ ΔΕΛΤΙΟ
ΔΙΟΡΘΩΤ. Π.Ε.

ΚΑΤΑΛΟΓΟΣ

ΣΤΟΙΧΕΙΑ ΤΕΛΙΚΩΝ ΙΔΙΟΚΤΗΣΙΩΝ


ΟΙΚΟΠΕΔΑ

ΚΩΔΙΚΟΣ	ΕΜΒΛΑ Ο	ΠΟΣΟΣΤ. ΙΔ/ΣΙΑΣ	ΤΟΜΕΑΣ	ΑΡΤΙΟΤΗΤΑ ΠΡΟΣ. /	ΚΑΤΑ ΠΑΡΕΚΛ. ΑΡΤ. ΠΡΟΣΩΠΟ /	Σ.Δ.	ΚΑΛΥΨ Η	GIS	ΑΠΟΣΠΑΣΜΑ		
84011N	396,16	100	A	12	300	8	150	0.8	0.6	GIS	ΑΠΟΣΠΑΣΜΑ
85206N	971,06	100	A	12	300	8	150	0.8	0.6	GIS	ΑΠΟΣΠΑΣΜΑ
85208N	153,57	100	A	12	300	8	150	0.8	0.6	GIS	ΑΠΟΣΠΑΣΜΑ
85503N	403	100	B	15	500	10	200	0.6	0.4	GIS	ΑΠΟΣΠΑΣΜΑ
86601N	716,37	100	B	15	500	10	200	0.6	0.4	GIS	ΑΠΟΣΠΑΣΜΑ
86806N	324,66	100	B	15	500	10	200	0.6	0.4	GIS	ΑΠΟΣΠΑΣΜΑ
87003N	452,11	100	B	15	500	10	200	0.6	0.4	GIS	ΑΠΟΣΠΑΣΜΑ

ΣΥΝΤΕΤΑΓΜΕΝΕΣ ΚΟΡΥΦΩΝ

ΚΩΔΙΚΟΣ	ΟΝΟΜΑ	X	Y
84011N	55	260149,947	514637,975
84011N	61	260158,943	514622,770
84011N	23	260159,095	514622,190
84011N	22	260149,692	514620,318
84011N	41	260143,442	514619,093
84011N	40	260134,572	514617,120
84011N	38	260133,702	514616,857
84011N	42	260127,848	514624,237
84011N	43	260128,085	514624,398
84011N	45	260133,539	514628,242
84011N	33	260130,906	514632,491
84011N	32	260140,334	514634,992

Επισκόπηση τελικών οικοπέδων

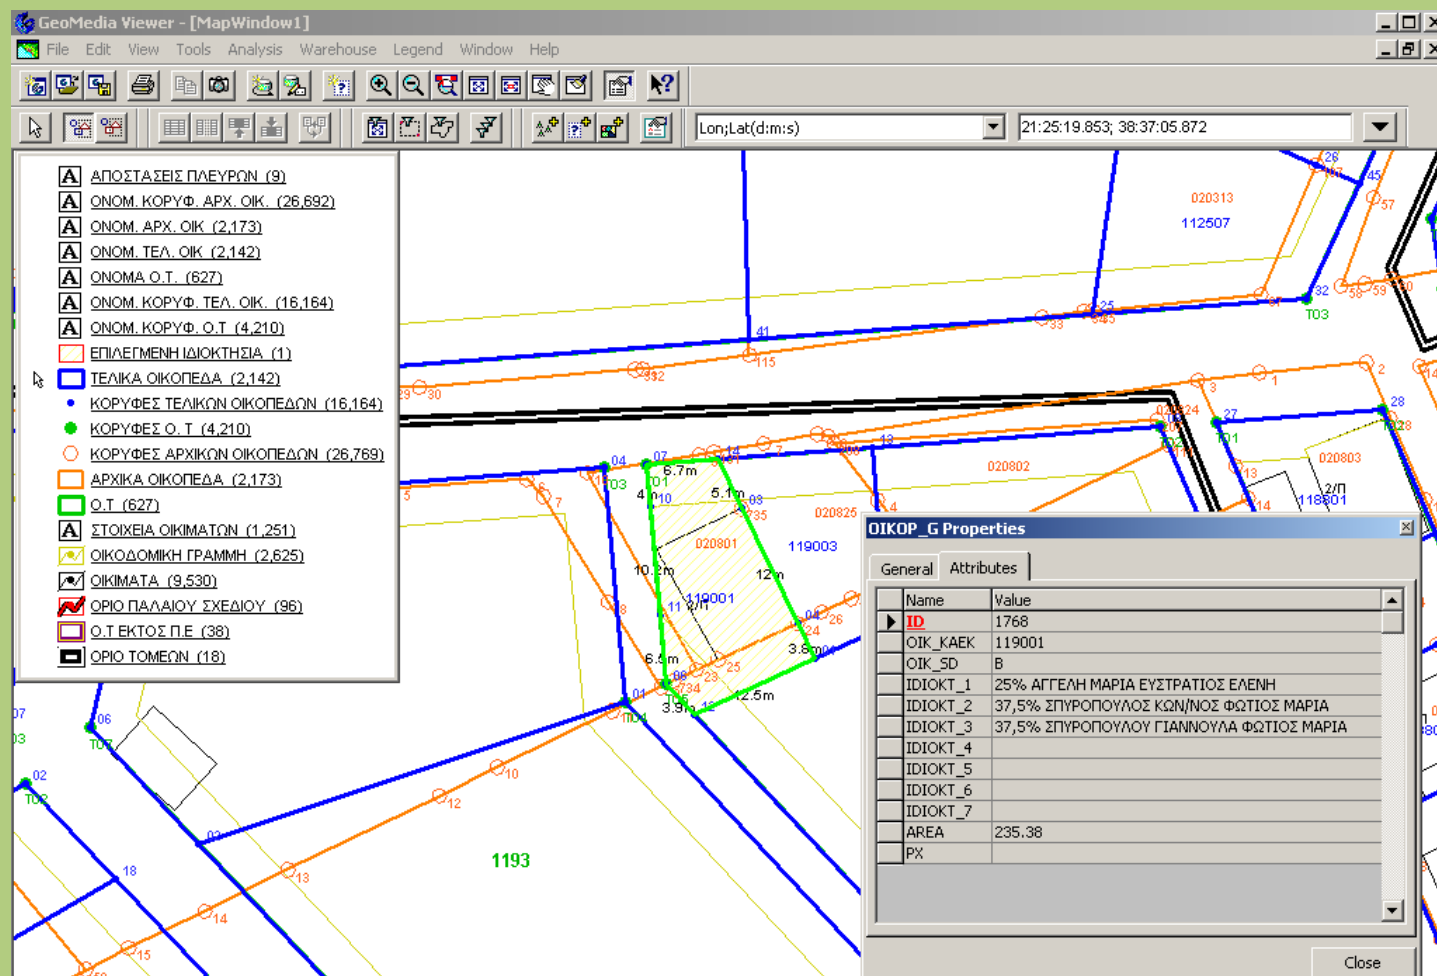

Ο Ρόλος του Α.Τ.Μ. στην ανάπτυξη Γ.Σ.Π. για την Τοπική και Νομαρχιακή Αυτοδιοίκηση

ΓΕΩΠΕΡΙΚΟΝΙΣΗ ΑΕΜΓΕ – ΤΟΜΗ ΑΕΜΕΥ

ΠΣΔΑΤΜ – ΣΔΑΤΜΜ
Βόλος, 2 Μαρτίου 2007

Φόρμα αναζήτησης – επισκόπησης Ο.Τ.

Microsoft Access - [ΟΙΚΟΔΟΜΙΚΑ ΤΕΤΡΑΓΩΝΑ]

File Edit View Insert Format Records Tools Window Help

Γ.Σ.Π ΠΡΑΞΗΣ ΕΦΑΡΜΟΓΗΣ
ΚΟΡΥΦΕΣ Ο.Τ - ΤΕΛΙΚΕΣ ΙΔΙΟΚΤΗΣΙΕΣ ΑΝΑ Ο.Τ.

Ο.Τ : 346

Β' ΚΥΡΩΣΗ ΤΗΣ 4/98 ΠΡΑΞΗΣ ΕΦΑΡΜΟΓΗΣ
(ΑΡΙΘ. ΕΓΚΡΙΤΙΚΗΣ ΑΠΟΦΑΣΗΣ 1029/18-04-2002)

ΚΟΡΥΦΕΣ Ο.Τ.

X	Y	ΟΝΟΜΑ
260688,06	511481,79	T01
260668,91	511421,66	T02
260643,10	511390,14	T03
260635,47	511384,34	T04

ΤΕΛΙΚΕΣ ΙΔΙΟΚΤΗΣΙΕΣ

ΚΩΔΙΚΟΣ	ΕΜΒΑΔΟ
34601	705,48
34602	460,23
34603	419,70
34604	426,76
34604	426,76
34605	420,40
34605	420,40
34606	511,84
34606	511,84

**ΠΙΝΑΚΑΣ ΠΡΑΞΗΣ ΕΦΑΡΜΟΓΗΣ
(ΑΝΑ Ο.Τ.)**

GIS

Φόρμα επεξεργασίας στοιχείων Α' Σελίδας ΠΠΕ

Microsoft Access - [F_EDIT_ASEL : Form]

File Edit View Insert Format Records Tools Window Help

Επεξεργασία - Εισαγωγή Εγγραφών Κτηματολογικού Πίνακα - Κεφ. Α', Β' και Γ'

ΕΞΟΔΟΣ

Ο.Τ.: 368 Κ.Α.: 013403 ΙΔΙΟΚΤΗΤΗΣ: ΠΑΠΑΔΟΠΟΥΛΟΣ ΙΩΑΝΝΗΣ

Κεφ. Α'- Β' Κεφ. Γ'

Α/. ΣΤΟΙΧΕΙΑ ΙΔΙΟΚΤΗΣΙΑΣ					Β/. ΣΧΕΣΗ ΙΔΙΟΚΤΗΣΙΑΣ - Π.Μ.										
Οικοδομικό Τετράγωνο	368	Εμβαδό Αρχικής Ιδιοκτ./ιας	Ποσ. Ιδιοκτ. κατά Ποσοστό	Εμβ.Ιδιοκ. σε γη	Εισφορά σε γη	Εισφορά σε Χρήμα	Μετατ. Εισφ. Χρήμ. σε γη	Σύνολο Εισφοράς γης	Επιφάνεια Ιδιοκτ/ας μετά την εισφ. γης	ΚΧ	ΚΦ	Σύνολο	Επιφ. Ιδιοκτ. μετά τη ρυμ/ση	Οφειλόμενη Επιφάνεια	
Κωδικός αριθ. Κτηματογρ/σης	013403	3	4	5	6	7	8	9	10	11	12	13	14	15	16
Ονοματεπώνυμο, Πατρ./μο, Μητρ./μο	ΠΑΠΑΔΟΠΟΥΛΟΣ ΙΩΑΝΝΗΣ	20,68	100,00	20,68	2,07			2,07	18,61	20,68		20,68	0,00		18,61
Αριθμός Ταυτότητας		ΓΡΑΜΜΗ --> ΣΥΝΙΔΙΟΚΤΗΣΙΑΣ													
Ονοματεπώνυμο Συζύγου		ΓΡΑΜΜΗ --> ΠΟΛΥΑΠΛΟΤΗΣΙΑΣ													
Διεύθυνση															

ΑΡΧΙΚΑ ΟΙΚΟΠΕΔΑ ΑΝΑ ΙΔΙΟΚΤΗΤΗ

Ο.Τ.	ΚΑ	Εμβαδόν	Ποσοστό	Εμβ.κατά Ποσ.	Ρυμ. ΚΧ	Ρυμ. ΚΦ	Ρυμ. Συν.	Εμβ. μετ. Ρυμ.
368	013403	20,68	100,00	20,68	20,68		20,68	0,00

Record: 1 of 1

Record: 1420 of 1539

Φόρμα επεξεργασίας στοιχείων Β' Σελίδας ΠΠΕ

Microsoft Access - [F_EDIT_BSEL : Form]

File Edit View Insert Format Records Tools Window Help

Επεξεργασία - Εισαγωγή Εγγραφών Κτηματολογικού Πίνακα - Κεφ. Δ', Ε, ΣΤ' και Ζ'

ΕΞΟΔΟΣ

Ο.Τ. : 370 Κ.Α. : 012415 ΙΔΙΟΚΤΗΤΗΣ : ΠΑΠΑΔΟΠΟΥΛΟΥ ΒΑΣΙΛΙΚΗ-ΑΝΝΑ

ΚΕΦ. Δ' - Ε' ΚΕΦ. ΣΤ' - Ζ' ΠΑΡΑΤΗΡΗΣΕΙΣ

ΣΤ/. ΤΕΛΙΚΗ ΙΔΙΟΚΤΗΣΙΑ					Ζ/. ΥΠΟΧΡΕΩΣΕΙΣ ΣΕ ΧΡΗΜΑ							
Ο.Τ.	Αριθ. Οικοπέδου	Εμβαδό οικοπέδου	Ποσοστό Συνιδιοκτησίας	Εμβαδόν κατά ποσοστό	Από Ιδιοκτησία			Πρός Ιδιοκτησία			Δήμ. Αρ.98 Ν1892/90	
					Εισφορά σε χρήμα	Προς τρίτους ή φορέα (προσκυρ.)	Κωδικός Τρίτου ή φορέα	Αποζημ/ση	Από τρίτους (προσκύρωση)	Κωδικός Τρίτου ή φορέα	Μεταφορά Αποζημ/σης	Κωδικός Τρίτου ή φορέα
39	40	41	42	43	46	48	49	50	51	52	53	54
370	01	1207,19	16,67	201,24	27,25							
ΓΡΑΜΜΗ ΠΩΛΗΛΟΤΗΤΑΣ --> (618,56) (84,71) ΔΗΜΟΣ												

ΤΕΛΙΚΑ ΟΙΚΟΠΕΔΑ ΑΝΑ ΙΔΙΟΚΤΗΤΗ

Ο.Τ.	Αρ.Οικ.	Εμβαδό	Ποσ. Συν/σίας	Εμβ. κατά ποσοστό	Εισφορά σε χρήμα
298	01	1000,24	16,67	166,74	20,35
293	03	1503,18	16,67	250,58	37,11
370	01	1207,19	16,67	201,24	27,25
*					

Record: 1 of 3

Φόρμα επεξεργασίας εγγραφών πίνακα χρηματικών εισφορών

Microsoft Access - [Επεξεργασία - Εκτύπωση Ατομικού Δελτίου]

File Edit View Insert Format Records Tools Window Help

ΠΡΑΞΗ ΕΠΙΒΟΛΗΣ ΕΙΣΦΟΡΑΣ ΣΕ ΧΡΗΜΑ (Π.Δ. 5/1986) - ΑΤΟΜΙΚΟ ΔΕΛΤΙΟ

ΕΞΟΔΟΣ

Α. ΓΕΝΙΚΑ ΙΣΧΥΟΝΤΑ

ΣΤΟΙΧΕΙΑ ΠΙΝΑΚΑ ΠΡΑΞΗΣ ΕΦΑΡΜΟΓΗΣ

ΣΤΟΙΧΕΙΑ ΙΔΙΟΚΤΗΤΗ

ΚΩΔΙΚΟΣ ΙΔΙΟΚΤΗΣΙΑΣ

Ο.Τ.

ΕΙΣΦΟΡΑ ΣΕ ΧΡΗΜ. (τ.μ.)

ΜΕΤ/ΛΗ ΕΙΣΦ. ΓΗΣ ΣΕ ΧΡΗΜ. (τ.μ.)

ΑΞΙΑ ΓΗΣ (€ /τ.μ.)

ΕΠΩΝΥΜΟ

ΟΝΟΜΑ

ΠΑΤΡΩΝΥΜΟ

ΔΙΕΥΘΥΝΣΗ

(2)

(1)

(3)

(4)

(5)

ΕΠΩΝΥΜΟ

ΟΝΟΜΑ

ΠΑΤΡΩΝΥΜΟ

ΔΙΕΥΘΥΝΣΗ

012509

356

42,2

0

46,95

1981,29

0,00

0,00

0,00

Record: 1 of 1

ΣΥΝΟΛΑ

42,2

0

ΟΦΕΙΛΗ

ΕΙΣΦΟΡΑ ΣΕ ΧΡΗΜΑ(€)

ΜΕΤ/ΛΗ ΕΙΣΦ. ΓΗΣ ΣΕ ΧΡ. (€)

ΠΡΟΚ. ΛΟΓΩ ΕΚΔ. ΟΙΚ. ΑΔ.

ΕΙΣΦΟΡΑ ΣΕ ΧΡΗΜ. (€)

ΜΕΤ/ΛΗ ΕΙΣΦ. ΓΗΣ ΣΕ ΧΡ. (€)

Β. ΤΕΛΙΚΗ ΟΦΕΙΛΗ

ΕΙΣΦΟΡΑ ΣΕ ΧΡΗΜΑ (€)

ΜΕΤ/ΛΗ ΕΙΣΦΟΡΑΣ ΓΗΣ ΣΕ ΧΡΗΜΑ (€)

ΣΥΝΟΛΟ (€)

Γ. ΣΕ ΠΕΡΙΠΤΩΣΗ ΑΣΚΗΣΗΣ ΠΡΟΣΦΥΓΗΣ

ΠΡΟΚΑΤΑΒΟΛΗ 20%

ΥΠΟΛΟΙΠΟ ΟΦΕΙΛΗΣ

ΕΙΣΦΟΡΑ ΣΕ ΧΡΗΜΑ (€)

ΜΕΤ/ΛΗ ΕΙΣΦΟΡΑΣ ΓΗΣ ΣΕ ΧΡΗΜΑ (€)

ΣΥΝΟΛΟ (€)

ΕΙΣΦΟΡΑ ΣΕ ΧΡΗΜΑ (€)

ΜΕΤ/ΛΗ ΕΙΣΦΟΡΑΣ ΓΗΣ ΣΕ ΧΡΗΜΑ (€)

ΣΥΝΟΛΟ (€)

ΕΙΣΦΟΡΑ ΣΕ ΧΡΗΜΑ (€)

ΜΕΤ/ΛΗ ΕΙΣΦΟΡΑΣ ΓΗΣ ΣΕ ΧΡΗΜΑ (€)

ΣΥΝΟΛΟ (€)

ΕΙΣΦΟΡΑ ΣΕ ΧΡΗΜΑ (€)

ΜΕΤ/ΛΗ ΕΙΣΦΟΡΑΣ ΓΗΣ ΣΕ ΧΡΗΜΑ (€)

ΣΥΝΟΛΟ (€)

ΥΠΟΛΟΓΙΣΜΟΣ ΔΟΣΗΣ (13)

165,11

0,00

165,11

ΥΠΟΛΟΓΙΣΜΟΣ ΔΟΣΗΣ (17)

198,13

0,00

198,13

ΥΠΟΛΟΓΙΣΜΟΣ ΔΟΣΗΣ (13)

132,09

0,00

132,09

Παρατηρήσεις

1. Οι υπολογισμοί έγιναν σύμφωνα με τα στοιχεία της κυρωμένης πράξης εφαρμογής, το πρακτικό της επιτροπής καθορισμού αντικειμενικής αξίας και το Π.Δ. 5/1986.

2. Το οφειλόμενο ποσό είναι 1.981,29 € καταβλητέο σε 12 ΕΞΑΜΗΝ/ΕΣ δόσεις.

3. Σε περίπτωση άσκησης προσφυγής καταβάλλεται άμεσα το 20% του οφειλόμενου ποσού.

4. Αν η συνολική οφειλή είναι μεγαλύτερη από 1470€ (500.000 Δρχ.) απαιτείται προσωπική εγγύηση, εμπράγματα ασφάλεια ή εγγυητική επιστολή, ανάλογα με το ύψος της οφειλής.

5. Η πρώτη δόση ή το συνολικό ποσό πρέπει να καταβληθεί μέχρι / /

6. Με την εφάπαξ καταβολή το συνολικό ποσό εκπίπτει κατά 20%, δηλαδή το συνολικό οφειλόμενο ποσό γίνεται 1.585,03 € .

ΠΡΟΕΠΙΣΚΟΠΗΣΗ ΑΤΟΜΙΚΟΥ ΔΕΛΤΙΟΥ

ΠΡΟΕΠΙΣΚΟΠΗΣΗ ΚΑΤΑΛΟΓΟΥ

Φόρμα κατάρτισης απόφασης αποζημίωσης επικειμένων

Microsoft Access - [Αποζημίωση Επικειμένων]

File Edit View Insert Format Records Tools Window Help

ΕΛΛΗΝΙΚΗ ΔΗΜΟΚΡΑΤΙΑ 14/6/2005 ΕΞΟΔΟΣ

ΔΗΜΟΣ ΔΙΕΥΘΥΝΣΗ ΜΕΛΕΤΩΝ ΕΙΣΗΓΗΣΗ ΠΡΟΣ : ΔΗΜΟΤΙΚΟ ΣΥΜΒΟΥΛΙΟ ΔΗΜΟΥ.....

ΘΕΜΑ : Αποζημίωση επικειμένων.....

(Ο.Τ. 278) στην ιδιοκτησία 010925

ΠΡΟΕΠΙΣΚΟΠΗΣΗ ΕΚΤΥΠΩΣΗΣ

Η Τεχνική Υπηρεσία του Δήμου έχοντας υπόψη :

- 1) το από (ΦΕΚ)
- 2) την υπ' αριθμ. πρωτ αίτηση του ΠΑΠΑΔΟΠΟΥΛΟΣ ΣΤΕΦΑΝΟΣ ΓΕΩΡΓΙΟΣ ΒΑΣΙΛΙΚΗ (όνομα αιτούντα)
- 3) την Πράξη Εφαρμογής και τους πίνακες της πράξης εφαρμογής στο Ο.Τ. 278 (απόφαση κύρωσης του Ο.Τ.)
- 4) το υπ' αριθμ. πρακτικό εκτίμησης αξίας επικειμένων επιτροπή του αρθρ.1 του Π.Δ. 5 της 17-12-85/17-1-1986 ΦΕΚ . 2 Α'
- 5) Την αυτοψία που διενήργησε η υπηρεσία μας και προκειμένου να διανοιχτούν οι δρόμοι να εφαρμοστεί η Πράξη Εφαρμογής ΕΙΣΗΓΕΙΤΑΙ

Την αποζημίωση των επικειμένων στις εξής ιδιοκτησίες :

1. Για την ιδιοκτησία με κωδικό 010925 του Ο.Τ.Γ 278 με φερόμενο ως ιδιοκτήτη τον:

ΕΠΙΚΕΙΜΕΝΑ	ΠΛΗΘΟΣ	ΤΙΜΗ ΜΟΝΑΔΟΣ	ΣΥΝΟΛΟ
▶ Περίκφραξη με ταιμεντόλλιους,πασάλους και συρματοπλέγμα ή πλεγ	12	20,00 € /μ.	240,00 €
▶ Πορτοκαλιά	2	45,00 € /τεμάχιο	90,00 €
▶ Κλήμα	5	10,00 € /τεμάχιο	50,00 €
▶ Δασμασκηλιά	1	30,00 € /τεμάχιο	30,00 €
▶ Περίκφραξη με πασάλους συρματοπλέγμα και σενόζ (0,2x0,2)	8	20,00 € /μ.	160,00 €
▶ Περίκφραξη με σενόζ και κάγκελο	5	35,00 € /μ.	175,00 €
▶ Νερατζιά	10	45,00 € /τεμάχιο	450,00 €
*			
ΣΥΝΟΛΟ			1.195,00 €


Record: 1 of 7

Record: 1 of 3

Form View

Εισαγωγή νέου επικειμένου στη λίστα

Ο Ρόλος του Α.Τ.Μ. στην ανάπτυξη Γ.Σ.Π. για την Τοπική και Νομαρχιακή Αυτοδιοίκηση

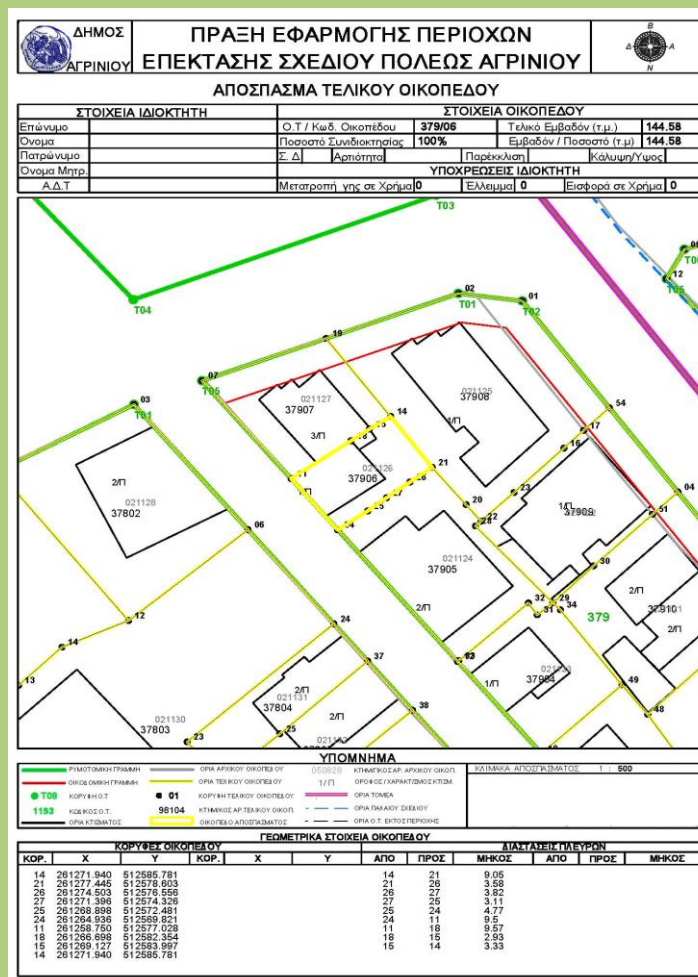

ΠΣΔΑΤΜ – ΣΔΑΤΜΜ
Βόλος, 2 Μαρτίου 2007

ΓΕΩΑΠΕΙΚΟΝΙΣΗ ΑΕΜΓΕ – ΤΟΜΗ ΑΕΜΕΥ

Σχέδιο απόφασης για αποζημίωση επικειμένων

ΕΛΛΗΝΙΚΗ ΔΗΜΟΚΡΑΤΙΑ
ΔΗΜΟΣ ΑΓΡΙΝΙΟΥ
ΔΙΕΥΘΥΝΣΗ ΜΕΛΕΤΩΝ

ΑΓΡΙΝΙΟ 14/6/2005

ΕΙΣΗΓΗΣΗ

ΠΡΟΣ : ΔΗΜΟΤΙΚΟ ΣΥΜΒΟΥΛΙΟ
ΔΗΜΟΥ ΑΓΡΙΝΙΟΥ

**ΘΕΜΑ : Αποζημίωση επικειμένων στην επέκταση σχεδίου πόλης
Αγρινίου (Ο.Τ.Γ. 1081) στην ιδιοκτησία 080304**

Η Τεχνική Υπηρεσία του Δήμου Αγρινίου έχοντας υπόψη :

- 1) το από 15-2-91 Π.Δ. (ΦΕΚ 125 Δ'/21-3-91)
- 2) την υπ' αριθμ. πρωτ 0000 αίτηση του ΚΑΡΑΝΗΣ ΣΤΕΦΑΝΟΣ ΓΕΩΡΓΙΟΣ ΒΑΣΙΛΙΚΗ
- 3) την 4/98 Πράξη Εφαρμογής και τους πίνακες της Πράξης εφαρμογής
στο Ο.Τ. 1081 (Κύρωση Β'-Απόφαση 1029/18-04-2002)
- 4) το υπ' αριθμ. 1730/26-5-04 πρακτικό εκτίμησης αξίας επικειμένων επιτροπή
του αρθρ.1 του Π.Δ. 5 της 17-12-85/17-1-1986 ΦΕΚ . 2 Α'
- 5) Την αυτοψία που διενήργησε η υπηρεσία μας
και προκειμένου να διανοηθούν οι δρόμοι να εφαρμοστεί η 4/98 Πράξη Εφαρμογής

ΕΙΣΗΓΕΙΤΑΙ

Την αποζημίωση των επικειμένων στις εξής ιδιοκτησίες :

1. Για την ιδιοκτησία με κωδικό 080304 του Ο.Τ. 1081
με φερόμενο ως ιδιοκτήτη τον ΚΑΡΑΝΗΣ ΓΕΩΡΓΙΟΣ ΣΤΕΦΑΝΟΣ ΔΗΜΗΤΡΑ

ΕΠΙΚΕΙΜΕΝΑ		ΤΙΜΗ ΜΟΝΑΔΟΣ	ΣΥΝΟΛΟ
Περίφραξη με ταμμεντόλιδους,πασσάλους και συρματοπλέγμα ή πλέγμα	12	20,00 €	240,00 €
Πορτοκαλά	2	45,00 €	90,00 €
Κλήμα	5	10,00 €	50,00 €
Δαμοσκηνιά	1	30,00 €	30,00 €
Περίφραξη με πασσάλους συρματοπλέγμα και σενάκι (0,2x0,2)	4	20,00 €	80,00 €
ΣΥΝΟΛΟ			490,00 €

Η πίστωση θα διατεθεί σε βάρος του ΚΑ 30-7424.004 "Αποζημίωση επικειμένων ακινήτων βάσει ΑΔΣ (έσοδα από ΜΕΤΑΤΡΟΠΗ ΓΗΣ ΣΕ ΧΡΗΜΑ) περιοχή επέκτασης "91"

ΣΥΝΗΜΜΕΝΑ

1. Απόσπασμα σχεδίου
2. Πίνακας Επικειμένων
3. Πρακτικό Εκτίμησης


Ο ΔΙΕΥΘΥΝΤΗΣ

Ο Ρόλος του Α.Τ.Μ. στην ανάπτυξη Γ.Σ.Π. για
την Τοπική και Νομαρχιακή Αυτοδιοίκηση

ΓΕΩΠΑΠΕΙΚΟΝΙΣΗ ΑΕΜΓΕ – ΤΟΜΗ ΑΕΜΕΥ

ΠΣΔΑΤΜ – ΣΔΑΤΜΜ
Βόλος, 2 Μαρτίου 2007

Επισκόπηση τελικών οικοπέδων

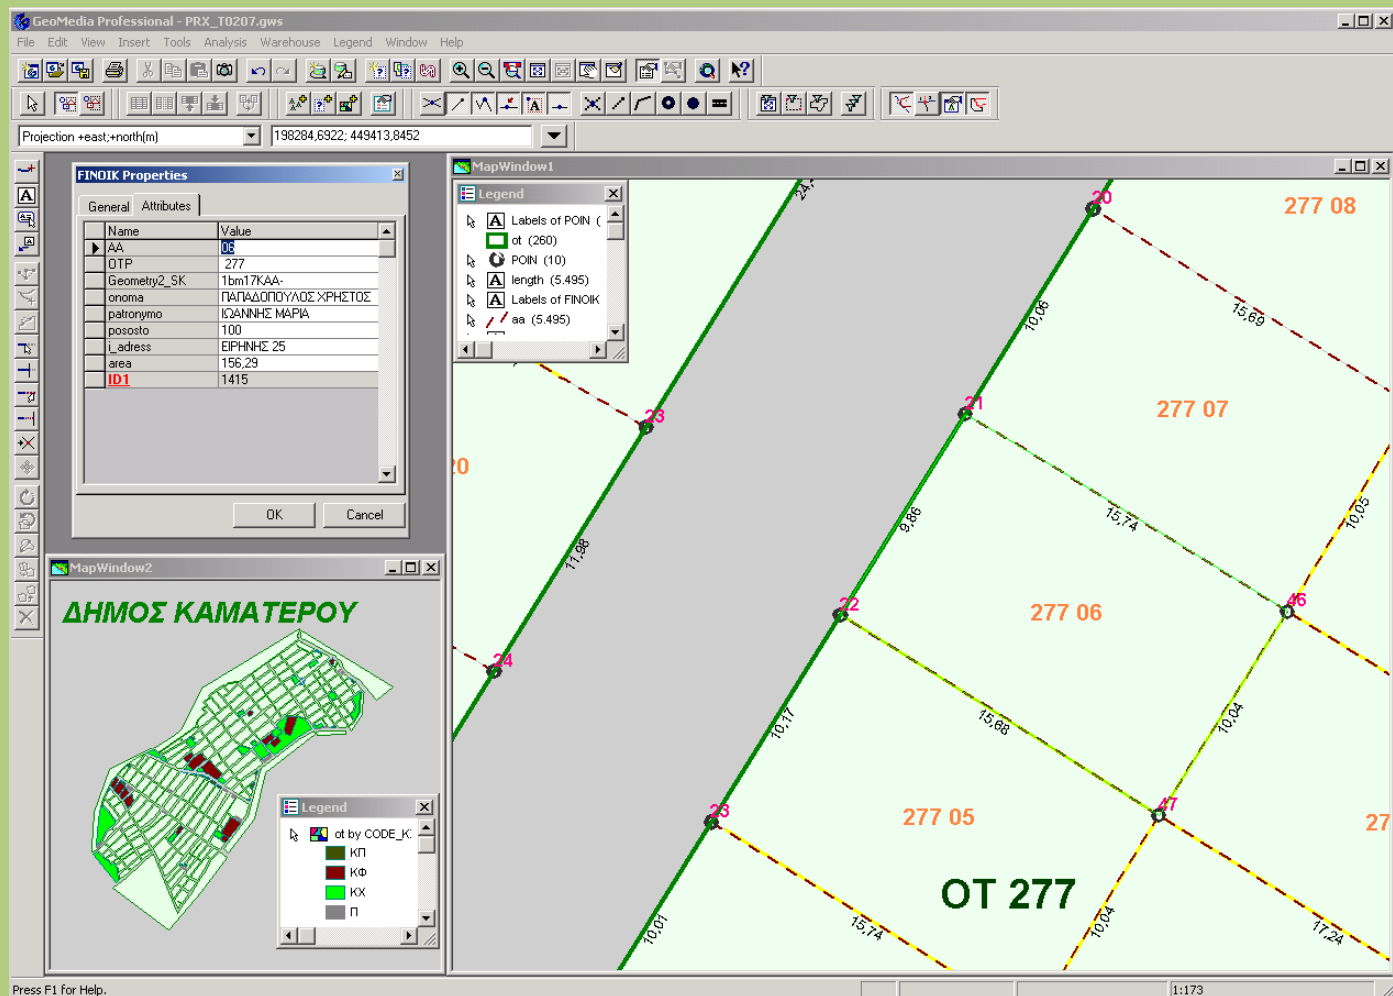

Ο Ρόλος του Α.Τ.Μ. στην ανάπτυξη Γ.Σ.Π. για την Τοπική και Νομαρχιακή Αυτοδιοίκηση

ΓΕΩΠΕΙΚΟΝΙΣΗ ΑΕΜΓΕ – ΤΟΜΗ ΑΕΜΕΥ

ΠΣΔΑΤΜ – ΣΔΑΤΜΜ
Βόλος, 2 Μαρτίου 2007


3. Δικτυακές εφαρμογές

3α.Εφαρμογή διάθεσης στοιχείων Π.Ε. στο διαδίκτυο

Γενικά χαρακτηριστικά

- ❖ Φιλικό περιβάλλον πλοήγησης.
- ❖ Εργαλειοθήκες μέτρησης μήκους και εμβαδού.
- ❖ Αυτοματοποιημένες διαδικασίες αναζήτησης δεδομένων με βάση το ΚΑΕΚ, τον αριθμό οικοδομικού τετράγωνου, το ονοματεπώνυμο κατόχου τελικής ιδιοκτησίας.
- ❖ Δυνατότητα σύνταξης και υποβολής ερωτημάτων χωρικής και περιγραφικής αναζήτησης.
- ❖ Δυνατότητα εξαγωγής των αποτελεσμάτων αναζήτησης σε Excel.
- ❖ Δυνατότητα ανάκτησης αποσπάσματος τελικού οικοπέδου σε μορφή pdf .
- ❖ Δυνατότητα εκτύπωσης του εμφανιζόμενου χάρτη με κλίμακα και υπόμνημα εμφανιζόμενων θεμάτων.

Προτεινόμενη Αρχιτεκτονική

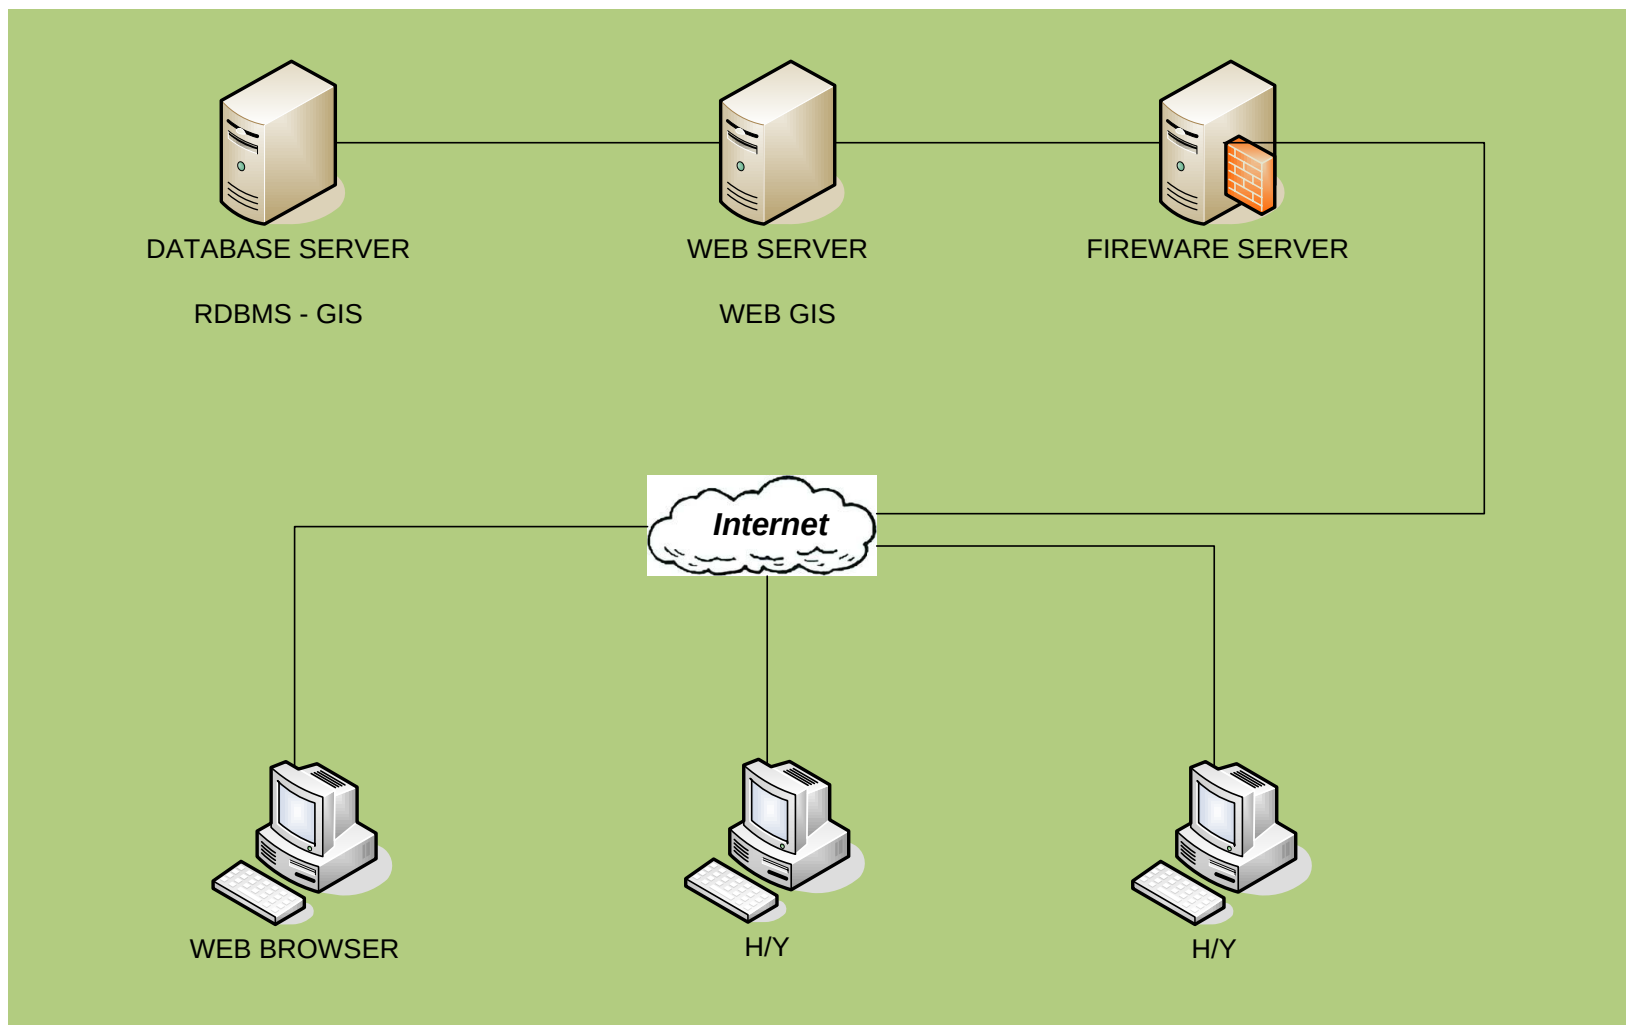

Προτεινόμενη Αρχιτεκτονική - Εναλλακτικές Λύσεις

- 1. Ανάπτυξη GIS – WEBGIS – Ιστοσελίδας στον Δήμο η**
- 2. Ανάπτυξη GIS στον Δήμο και φιλοξενία του WEBGIS σε εξωτερικές εγκαταστάσεις η**
- 3. Τήρηση GIS και φιλοξενία WEBGIS σε εξωτερικές εγκαταστάσεις**

Υλοποίηση εναλλακτικής 3: www.agrinio.gr

Αναζήτηση – επισκόπηση Τ.Ο. με βάση τον ιδιοκτήτη

ΔΗΜΟΣ ΑΓΡΙΝΙΟΥ-ΠΡΑΞΗ ΕΦΑΡΜΟΓΗΣ - Microsoft Internet Explorer

File Edit View Favorites Tools Help

Back Forward Stop Search Favorites Media Print

Address http://maps.geoapikonis.gr/agrinio/framesetup.asp

Google Search Popups okay Check AutoLink AutoFill Options

Πράξη Εφαρμογής Δήμου Αγρινίου
maps.geoapikonis.gr
www.agrinio.gr
Οδηγός Πόλης Αγρινίου

Δήμος Αγρινίου

Δήμος Αγρινίου
Πράξη Εφαρμ

http://maps.geoapikonis.gr/agrinio/custom/RA010269...

Select Text 44%

Κάντε Click για το απόσπασμα
Τελικό Οικόπεδο : 100204
12,5% ΖΗΣΗ ΓΕΩΡΓΙΑ ΒΑΣΙΛΕΙΟΣ ΑΛΕΞΑΝΔΡΑ
12,5% ΖΗΣΗ ΚΩΝΣΤΑΝΤΟΥΛΑ ΒΑΣΙΛΕΙΟΣ ΑΛΕΞΑΝΔΡΑ
12,5% ΖΗΣΗ ΣΤΑΥΡΟΥΛΑ ΒΑΣΙΛΕΙΟΣ ΑΛΕΞΑΝΔΡΑ
62,5% ΖΗΣΗ ΒΑΣΙΛΕΙΟΣ ΚΩΝΙΝΟΣ ΓΕΩΡΓΙΑ

Κτίρια
Οικοδομική γραμμή
Κωδικός Αρχ. Οικ.
Κορυφές Αρχ. Οικ.
Αρχικά Οικόπεδα
Κωδικός Τελ. Οικ.
Κορυφές Τελ. Οικ.
Τελικά Οικόπεδα
Κωδικός Ο.Τ.
Κορυφές Ο.Τ.

Update Legend | Cancel Changes

Όνομα - Microsoft Internet Explorer

Όνομα Τελικά_Οικόπεδα Όνομα

Εύρεση τελικών ιδιοκτησιών με βάση το όνομα του ιδιοκτήτη

Όνομα ΖΗΣΗ ΓΕΩΡΓΙΑ ΒΑΣΙΛΕΙΟΣ ΑΛΕΞΑΝΔΡΑ

Find Zoom Min width: 10 m

Όνομα (2)

Καεκ	Ιδιοκτήτης	Ποσοστό	Συνιδιοκτήτες
100204	ΖΗΣΗ ΓΕΩΡΓΙΑ ΒΑΣΙΛΕΙΟΣ ΑΛΕΞΑΝΔΡΑ	12,5	4
100002	ΖΗΣΗ ΓΕΩΡΓΙΑ ΒΑΣΙΛΕΙΟΣ ΑΛΕΞΑΝΔΡΑ	12,64	4

Scale 1: 869

8,26 x 11,69 in

1 of 1

Internet

Ο Ρόλος του Α.Τ.Μ. στην ανάπτυξη Γ.Σ.Π. για
την Τοπική και Νομαρχιακή Αυτοδιοίκηση

ΓΕΩΠΕΙΚΟΝΙΣΗ ΑΕΜΓΕ – ΤΟΜΗ ΑΕΜΕΥ

ΠΣΔΑΤΜ – ΣΔΑΤΜΜ
Βόλος, 2 Μαρτίου 2007

Αναζήτηση – επισκόπηση με βάση το ΟΤ

ΔΗΜΟΣ ΑΓΡΙΝΙΟΥ ΠΡΑΞΗ ΕΦΑΡΜΟΓΗΣ - Microsoft Internet Explorer

Address: <http://maps.geoapikonis.gr/agrinio/framesetup.asp>

Πράξη Εφαρμογής Δήμου Αγρινίου
maps.geoapikonis.gr
www.agrinio.gr
Οδηγός Πόλης Αγρινίου

Δήμος Αγρινίου

Δήμος Αγρινίου
Πράξη Εφαρμ

Κτίρια
Οικοδομική γραμμή
Κωδικός Αρχ.Οικ.
Κορυφές Αρχ.Οικ.
Αρχικά Οικόπεδα
Κωδικός Τελ.Οικ.
Κορυφές Τελ.Οικ.
Τελικά Οικόπεδα
Κωδικός Ο.Τ.
Κορυφές Ο.Τ.
Ο.Τ.

Update Legend | Cancel Changes

© 2005 Geoapikonis Ltd.
0,06 km

Scale 1 : 849

O_T - Microsoft Internet Explorer

O_T Τελικά_Οικόπεδα Όνομα

Εύρεση Οικοδομικού Τετραγώνου με βάση των Κωδικά του

AP_OT 998

Find Zoom Min width: 10 m

O_T (1)


O_T
998

Ο Ρόλος του Α.Τ.Μ. στην ανάπτυξη Γ.Σ.Π. για
την Τοπική και Νομαρχιακή Αυτοδιοίκηση

ΓΕΩΠΕΙΚΟΝΙΣΗ ΑΕΜΓΕ – ΤΟΜΗ ΑΕΜΕΥ

ΠΣΔΑΤΜ – ΣΔΑΤΜΜ
Βόλος, 2 Μαρτίου 2007

3β. Οδηγός πόλης Αग्रινίου

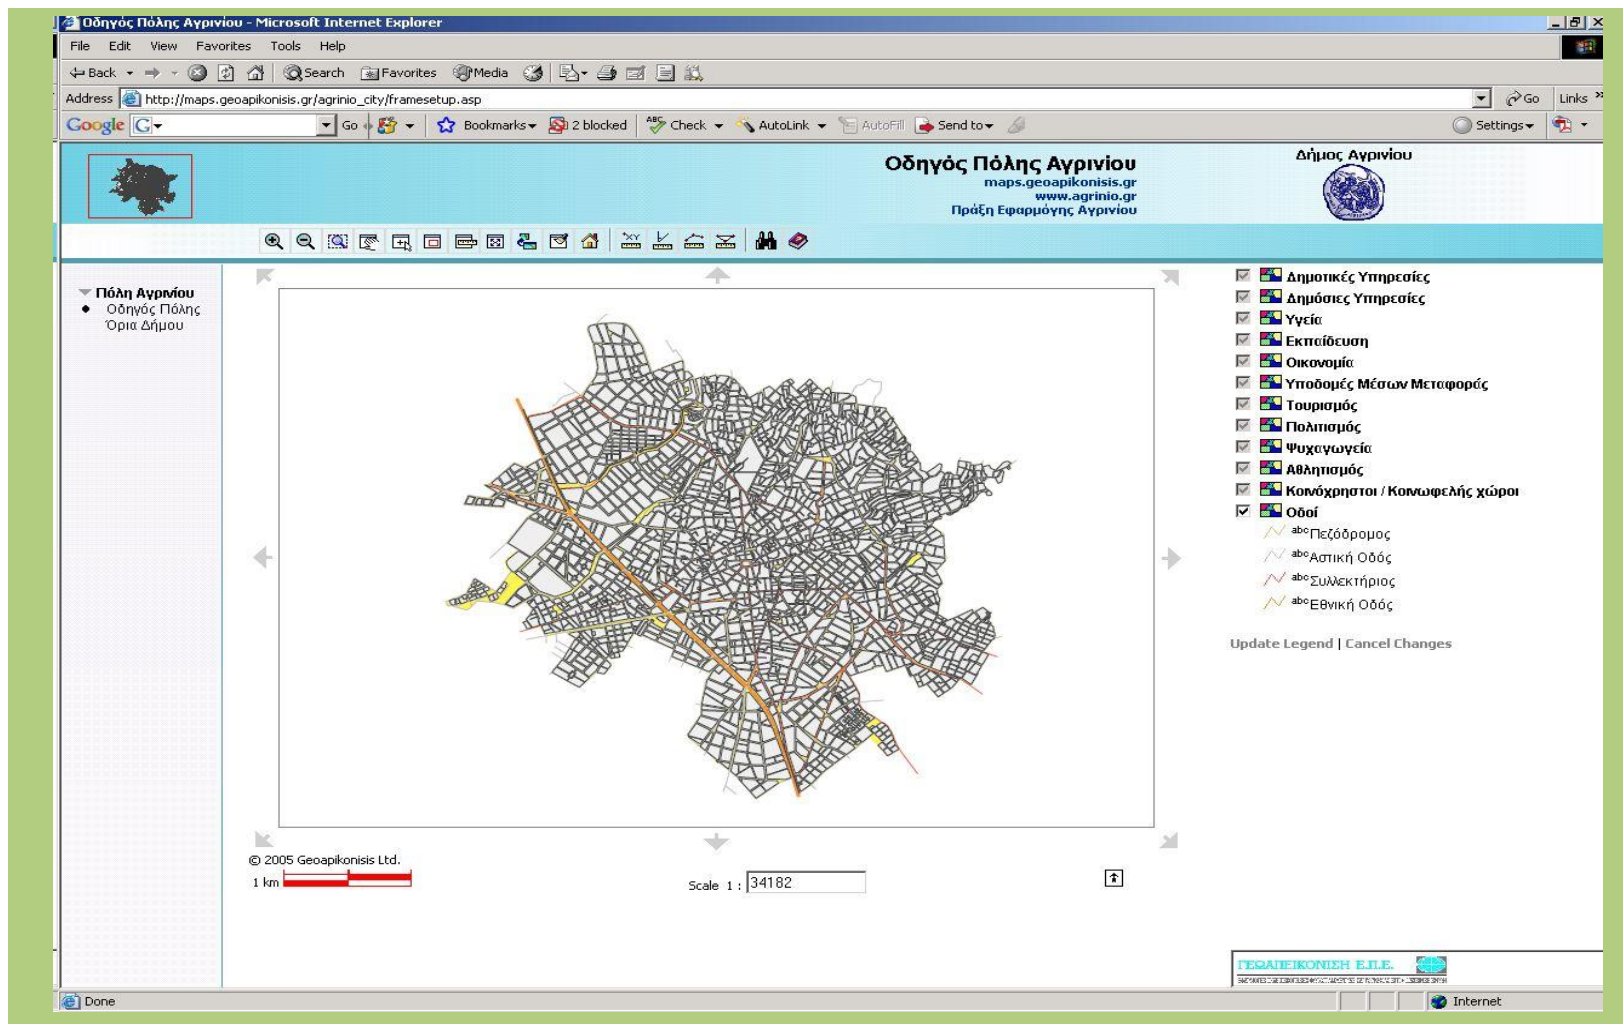

Ο Ρόλος του Α.Τ.Μ. στην ανάπτυξη Γ.Σ.Π. για
την Τοπική και Νομαρχιακή Αυτοδιοίκηση

ΓΕΩΑΠΕΙΚΟΝΙΣΗ ΑΕΜΓΕ – ΤΟΜΗ ΑΕΜΕΥ

ΠΣΔΑΤΜ – ΣΔΑΤΜΜ
Βόλος, 2 Μαρτίου 2007

Οδηγός πόλης Αγρινίου – Σημεία ενδιαφέροντος

Οδηγός Πόλης Αγρινίου - Microsoft Internet Explorer

File Edit View Favorites Tools Help

Address http://maps.geoapikonis.gr/agrinio_city/framesetup.asp

Google Maps

Οδηγός Πόλης Αγρινίου
maps.geoapikonis.gr
www.agrinio.gr
Πράξη Εφαρμογής Αγρινίου

Δήμος Αγρινίου

Πόλη Αγρινίου
• Οδηγός Πόλης
Όρια Δήμου

ΠΛ. ΔΗΜΟΚΡΑΤΙΑΣ

ΣΑΛΑΚΟΥ ΧΡ.

ΒΟΤΣΗ ΔΗΜ.

ΣΟΛΩΝΙΔΩΝ

ΔΗΛΑΡΑ

ΑΦΩΝ ΠΑΝΑ

Δημόσιες Υπηρεσίες ΟΤΕ

© 2005 Geoapikonis Ltd.
0,1 km

Scale 1 : 1367

- ☒ Δημοτικές Υπηρεσίες
- ☒ Δημόσιες Υπηρεσίες
- ☒ Υγεία
- ☒ Εκπαίδευση
- ☒ Οικονομία
- ☒ Υποδομές Μέσων Μεταφοράς
- ☒ Τουρισμός
- ☒ Πολιτισμός
- ☒ Ψυχαγωγεία
- ☒ Αθλητισμός
- ☒ Κοινόχρηστοι / Κοινοφελής χώροι
- ☒ Οδοί
 - abo Πεζόδρομος
 - abo Αστική Οδός
 - abo Συλλεκτήριο
 - abo Εθνική Οδός

Update Legend | Cancel Changes

ΓΕΩΑΠΕΙΚΟΝΙΣΗ Ε.Π.Ε.

bad CSS selector

Internet

Ο Ρόλος του Α.Τ.Μ. στην ανάπτυξη Γ.Σ.Π. για
την Τοπική και Νομαρχιακή Αυτοδιοίκηση


ΓΕΩΑΠΕΙΚΟΝΙΣΗ ΑΕΜΓΕ – ΤΟΜΗ ΑΕΜΕΥ

ΠΣΔΑΤΜ – ΣΔΑΤΜΜ
Βόλος, 2 Μαρτίου 2007

Συμπεράσματα

1. Η διάχυση της πληροφορίας στο ευρύ κοινό είναι ζήτημα λειτουργίας της Δημοκρατίας.
2. Οι νέες τεχνολογίες προσφέρουν πλέον τις δυνατότητες αλλά αδυνατούν να υποκαταστήσουν τον αναγκαίο ‘χειροκίνητο προγραμματισμό’
3. Απαιτείται πολιτική απόφαση
4. Οι ΑΤΜ μπορούν να συνδράμουν ουσιαστικά τους ΟΤΑ στο εγχείρημα
5. Το οφέλη είναι πολλαπλά
 1. - Αναβάθμιση του κύρους της ΤΑ
 2. - Εμπέδωση κλίματος εμπιστοσύνης του Πολίτη προς την πολιτεία
 3. - Ενθάρρυνση, επιτάχυνση της αγοράς γης και της αστικής ανάπτυξης

Ευχαριστώ για την προσοχή σας

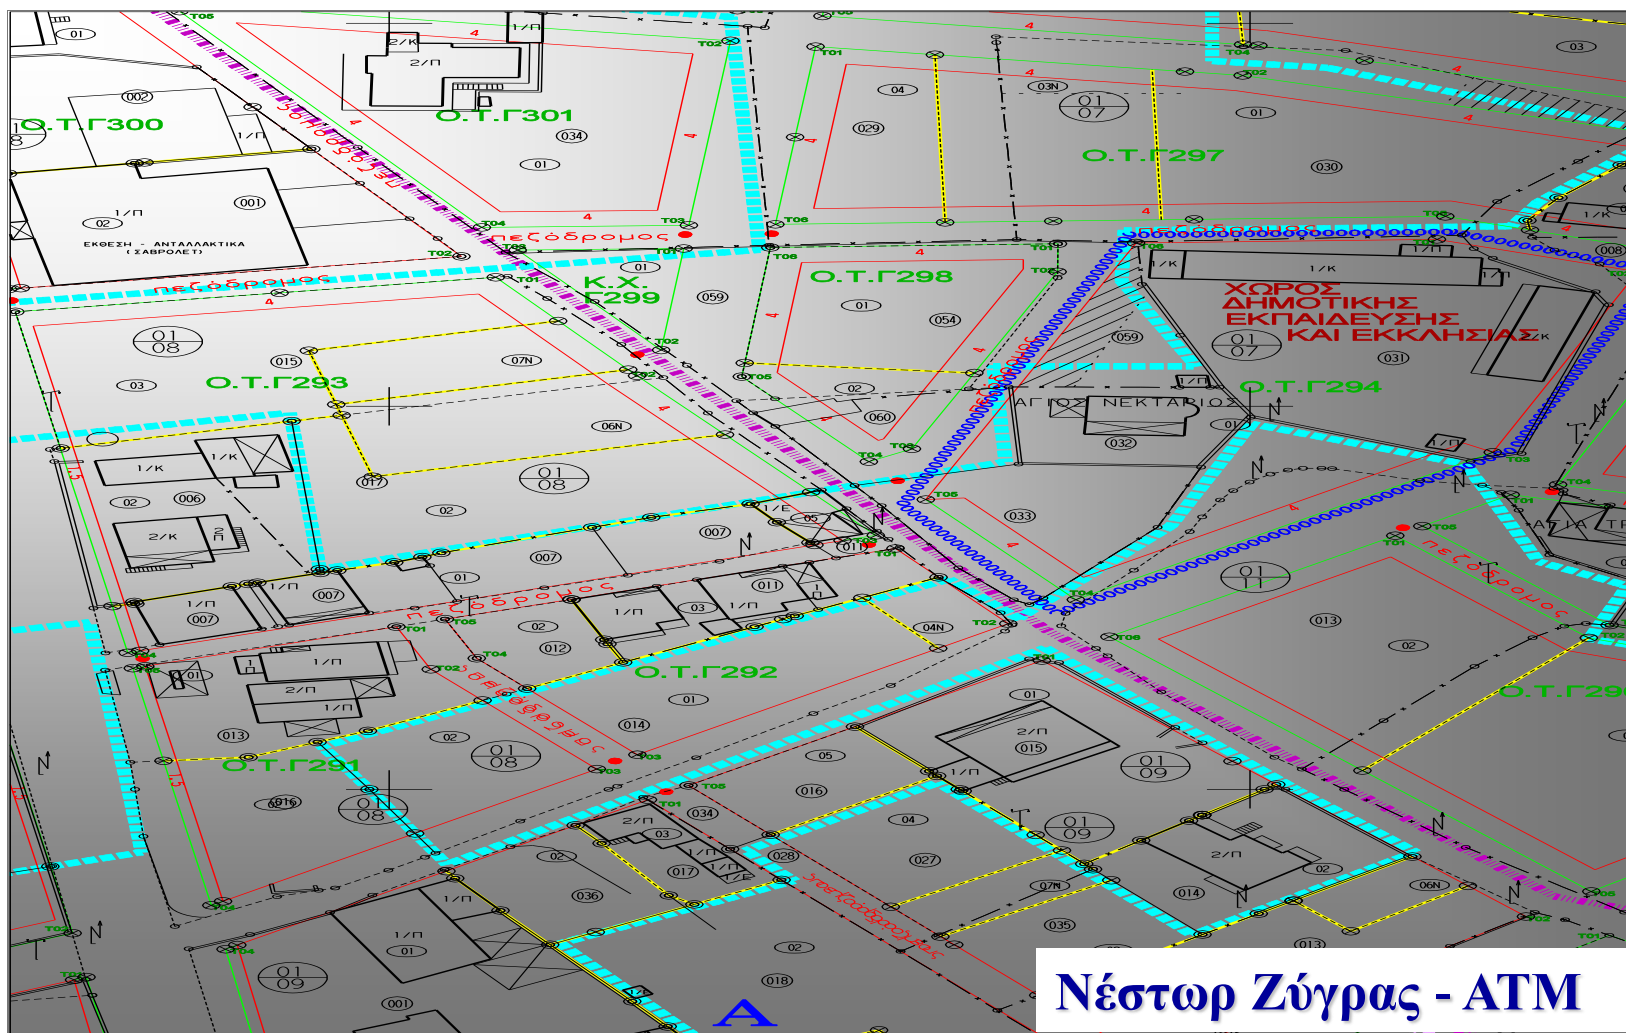

Ο Ρόλος του Α.Τ.Μ. στην ανάπτυξη Γ.Σ.Π. για
την Τοπική και Νομαρχιακή Αυτοδιοίκηση

ΓΕΩΑΠΕΙΚΟΝΙΣΗ ΑΕΜΓΕ – ΤΟΜΗ ΑΕΜΕΥ

ΠΣΔΑΤΜ – ΣΔΑΤΜΜ
Βόλος, 2 Μαρτίου 2007